


- Zeichenerklärung**
- Eit-NS-Kabel (ENSO)
 - Eit-MS-Kabel (ENSO)
 - Beleuchtungskabel
 - Luftkabel
 - KKS-Kabel (ONTRAS)
 - FGL DN500
 - vorhandene Ferngas-Hochdruckleitung (ONTRAS) mit Schutzstreifen
 - vorhandene Ferngas-Hochdruckleitung (ENSO)
 - FGL NW150
 - vorhandene Telekom-Erdkabel
 - vorhandenes Antennenkabel Antennengemeinschaft
 - vorhandene Schutzrohrtrasse Telekom
 - vorhandene Trinkwasserleitung (Kreiswerke Bautzen Wasserversorgung GmbH)
 - vorhandene Regen-/Abwasserleitung lt. Gemeinde Malschwitz mit Angabe Dimension/Material
 - vorhandene Schmutzwasserleitung (Abwasserzweckverband "Löbauer Wasser")

- ✕ Abbruch vorhandener Ablauf
- ✕ Abbruch vorhandener Durchlaß
- DN300
neuer Durchlaß
- Planung ONTRAS**
- DN500
geplante Umverlegung (ONTRAS)
- ✕ geplanter Abbruch (ONTRAS)

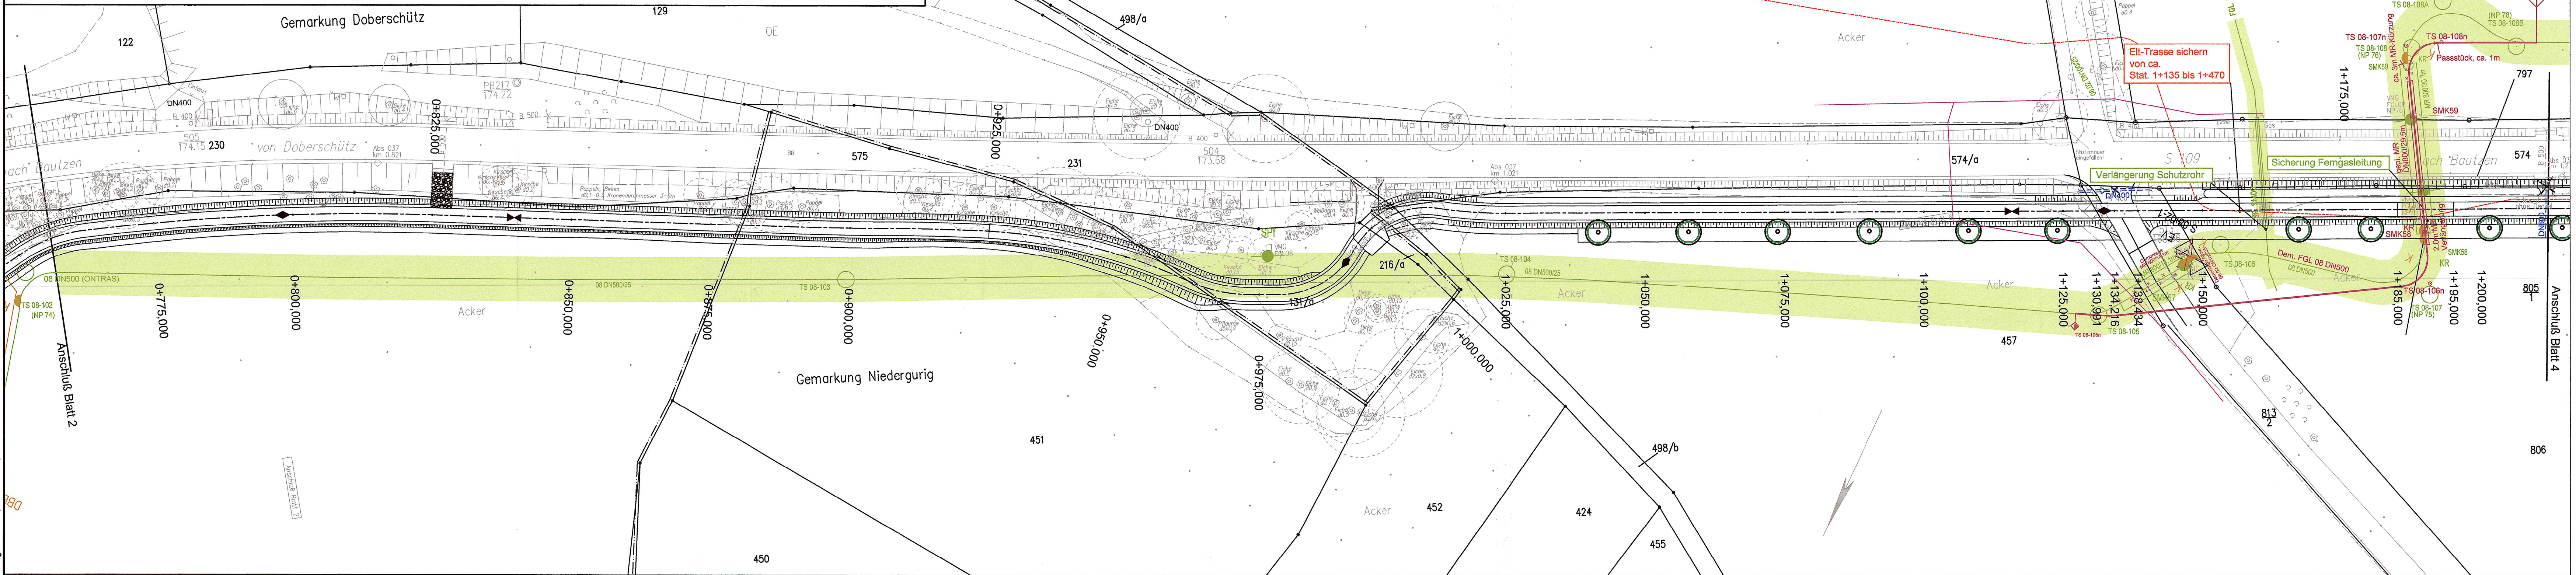

Grundplan hergestellt: von GEO-METRIK-Ing.Gesellschaft mbH Dresden Bearbeiter: Opitz Datum: 07/07, Nachverm. 08/18 mit Ergänzung 03/19	Höhenbezug: HN/76 Lagebezug: RD/83 (Bessel)
---	--

Entwurfsbearbeitung: TÜVRheinland Genau. Richtig. <small>TÜV Rheinland Verkehrsinfrastruktur GmbH Am Grauen Stein 51105 Köln Tel. 0221 / 808 - 4929</small>	Bearbeitet: Eberwein 30.06.2021
	Gezeichnet: Händel 30.06.2021
	Geprüft: Eberwein 30.06.2021
	Projekt-Nr.: 119010181

Landesamt für Straßenbau und Verkehr NL Bautzen Käthe-Kollwitz-Str. 19, 02625 Bautzen	Bearbeitet: <i>T. Bräutigam</i>
	Geprüft: <i>O. Georgie</i>
	Projekt-Nr.: Referatleiter Planung Straßenbau

Nr.	Art der Änderung	Datum	Zeichen

FESTSTELLUNGSENTWURF	
LANDESAMT FÜR STRASSENBAU UND VERKEHR Freistaat SACHSEN	Unterlage / Blatt-Nr.: 16.2 / 3 Koordinierter Leitungsplan
S109 / von NK 4752037 Stat. 0+009 bis NK 4752037 Stat. 1+876 PROJIS-Nr.: 000658	Maßstab: 1:500

**S 109 - Ausbau Radweg
in und südlich Malschwitz, 1. BA**

Bau-km 0+750 - 1+200

Aufgestellt: *Sebastian Thiem*
 Abteilungsleiter
 Bautzen, den **07.12.2021** Planung und Straßenbau
 Landesamt für Straßenbau und Verkehr NLBautzen

Blattgröße: 113,5 cm x 29,7 cm