


**Zeichenerklärung**

- Eit-NS-Kabel (ENSO)
- Eit-MS-Kabel (ENSO)
- Beleuchtungserdkabel
- Luftkabel
- KKS-Kabel (ONTRAS)
- Ferngas-Hochdruckleitung (ONTRAS) mit Schutzstreifen
- vorhandene Ferngas-Hochdruckleitung (ENSO)
- vorhandene Telekom-Erdkabel
- vorhandenes Antennenkabel Antennengemeinschaft
- vorhandene Schutzrohrtrasse Telekom
- vorhandene Trinkwasserleitung (Kreiswerke Bautzen Wasserversorgung GmbH)
- vorhandene Regen-/Abwasserleitung lt. Gemeinde Malschwitz mit Angabe Dimension/Material
- vorhandene Schmutzwasserleitung (Abwasserzweckverband "Löbauer Wasser")

- geplanter Regenwasserkanal mit Fließrichtungspfeil
- geplante Anschlußleitung DN150
- geplanter Straßenablauf mit Nummer
- geplanter Schacht mit Nummer
- Gefälle in Prozent
- Haltungslänge in m
- Dimension der Haltung in mm
- Abbruch vorhandener Ablauf
- Abbruch vorhandener Durchlaß
- neuer Durchlaß

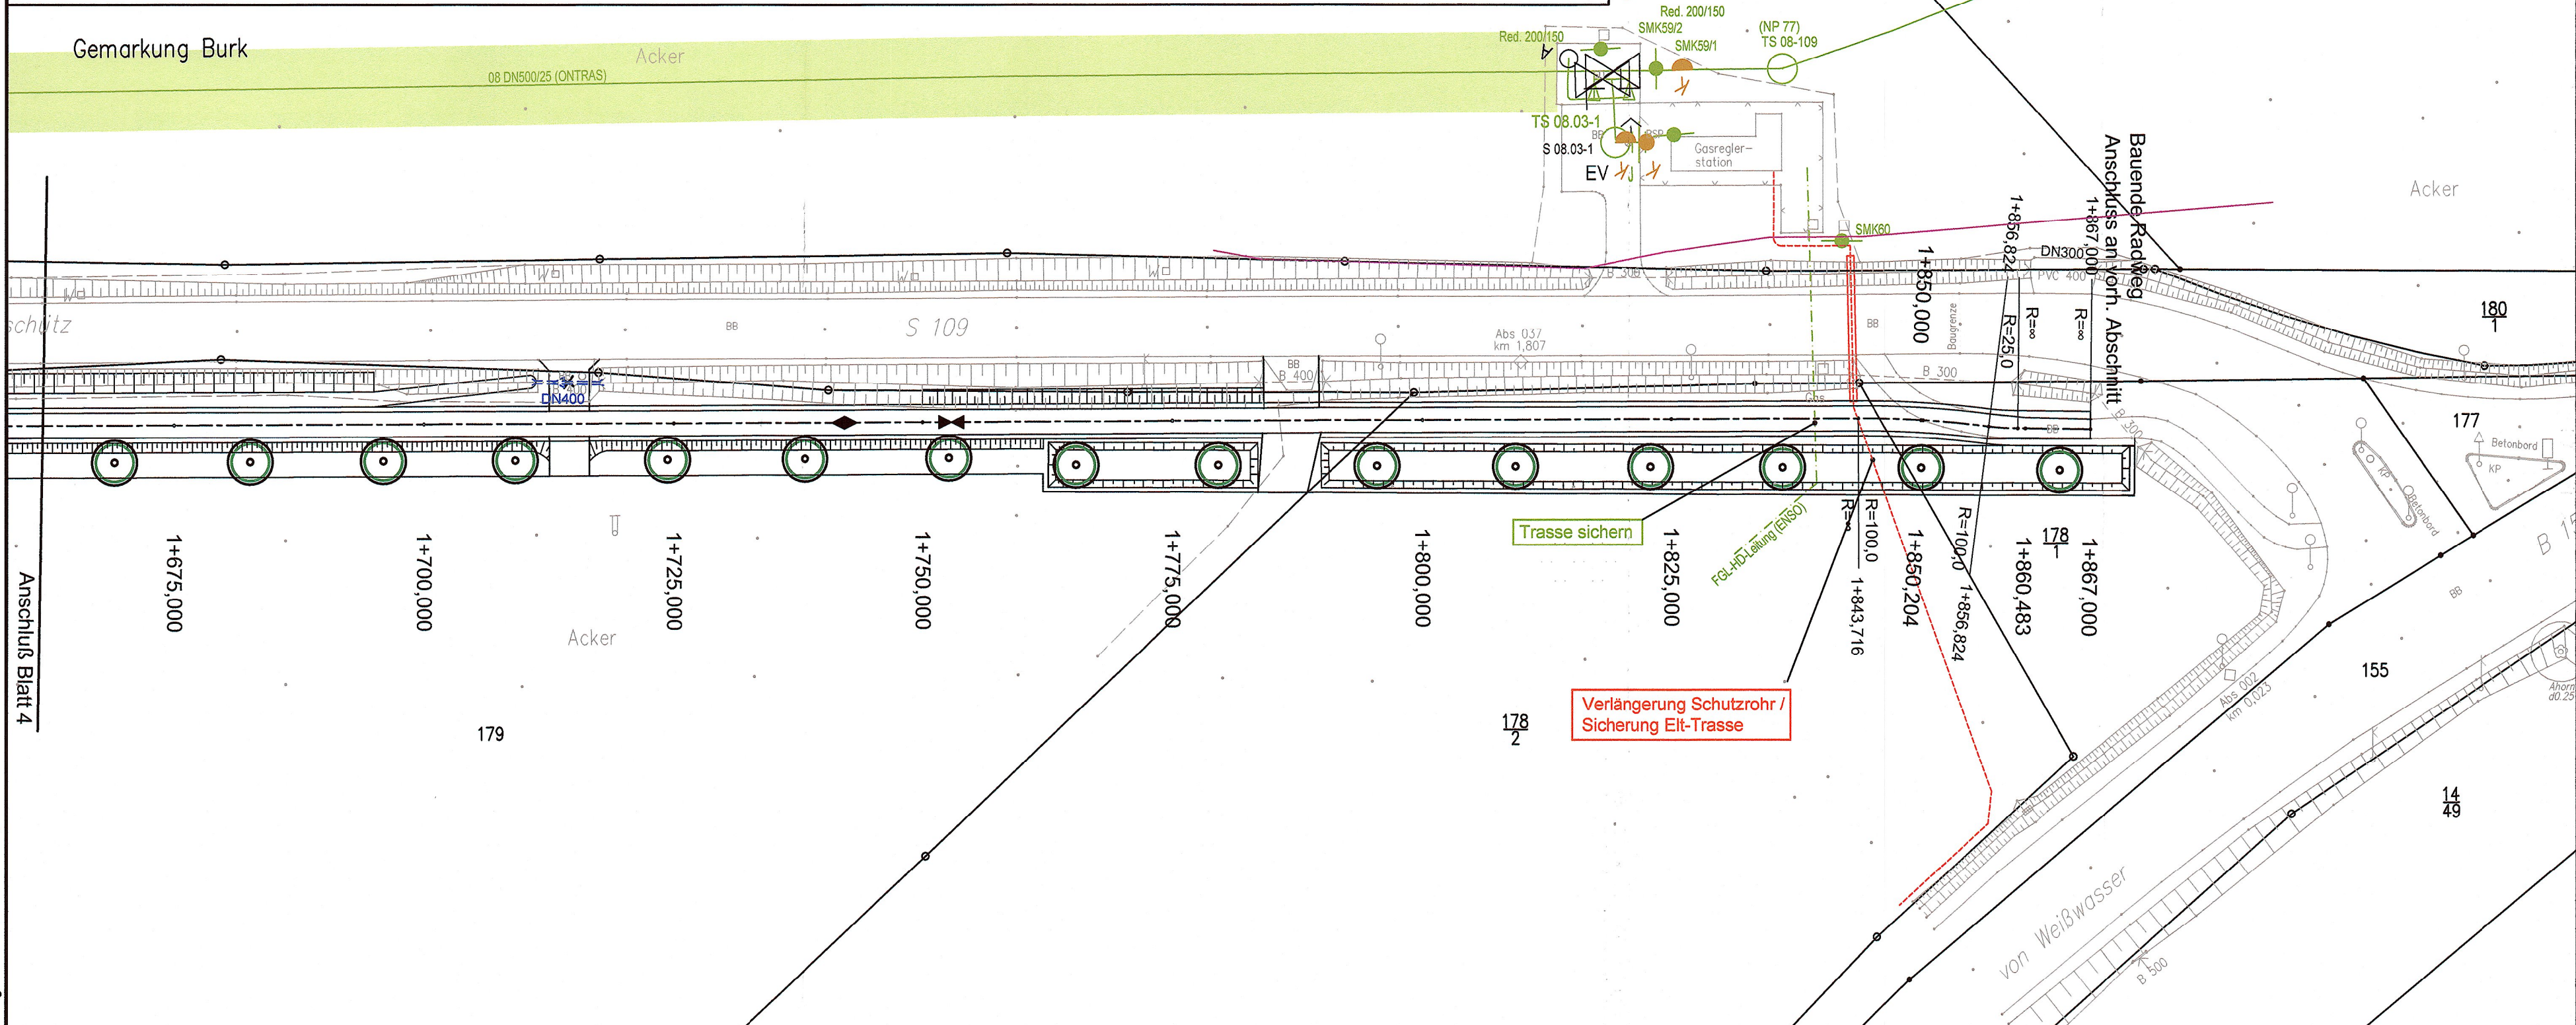

|  |   |   |  |   |
|--|---|---|--|---|
| 1  | 2 | 3 | 4  | 5 |
| Grundplan hergestellt:<br>von GEO-METRIK-Ing.Gesellschaft mbH Dresden<br>Bearbeiter: Opitz<br>Datum: 07/07, Nachverm. 08/18 mit Ergänzg. 03/19 |   |   | Höhenbezug: HN/76<br>Lagebezug: RD/83 (Bessel) |   |

Entwurfsbearbeitung: **TÜVRheinland®**  
Genau. Richtig.  
TÜV Rheinland Verkehrsinfrastruktur GmbH  
Am Grauen Stein 51105 Köln  
Tel. 0221 / 806 - 4929

Bearbeitet: Eberwein 30.06.2021  
Gezeichnet: Händel 30.06.2021  
Geprüft: Eberwein 30.06.2021  
Projekt-Nr.: 119010181

Landesamt für Straßenbau und Verkehr  
NL Bautzen  
Käthe-Kollwitz-Str. 19, 02625 Bautzen

Bearbeitet: *T. Dücker*  
Geprüft: *[Signature]*  
Projekt-Nr.: *Olaf Georgie*  
Referatsleiter  
Planung Straßenbau

| Nr. | Art der Änderung | Datum | Zeichen |
|-----|------------------|-------|---------|
|     |                  |       |         |
|     |                  |       |         |
|     |                  |       |         |

## FESTSTELLUNGSENTWURF

LANDESAMT  
FÜR STRASSENBAU  
UND VERKEHR

Freistaat  
**SACHSEN**

Unterlage / Blatt-Nr.: 16.2 / 5  
Koordinierter Leitungsplan

S109 / von NK 4752037 Stat. 0+009 bis NK 4752037 Stat. 1+876  
PROJIS-Nr.: 000658      Maßstab: 1 : 500

**S 109 - Ausbau Radweg  
in und südlich Malschwitz, 1. BA**

Bau-km 1+650 - 1+867

Aufgestellt:   
Bautzen, den **07.12.2021** Sebastian Thiem  
Abteilungsleiter  
Planung und Straßenbau  
Landesamt für Straßenbau und Verkehr NLBautzen

Blattgröße: 73,0 cm x 29,7 cm