
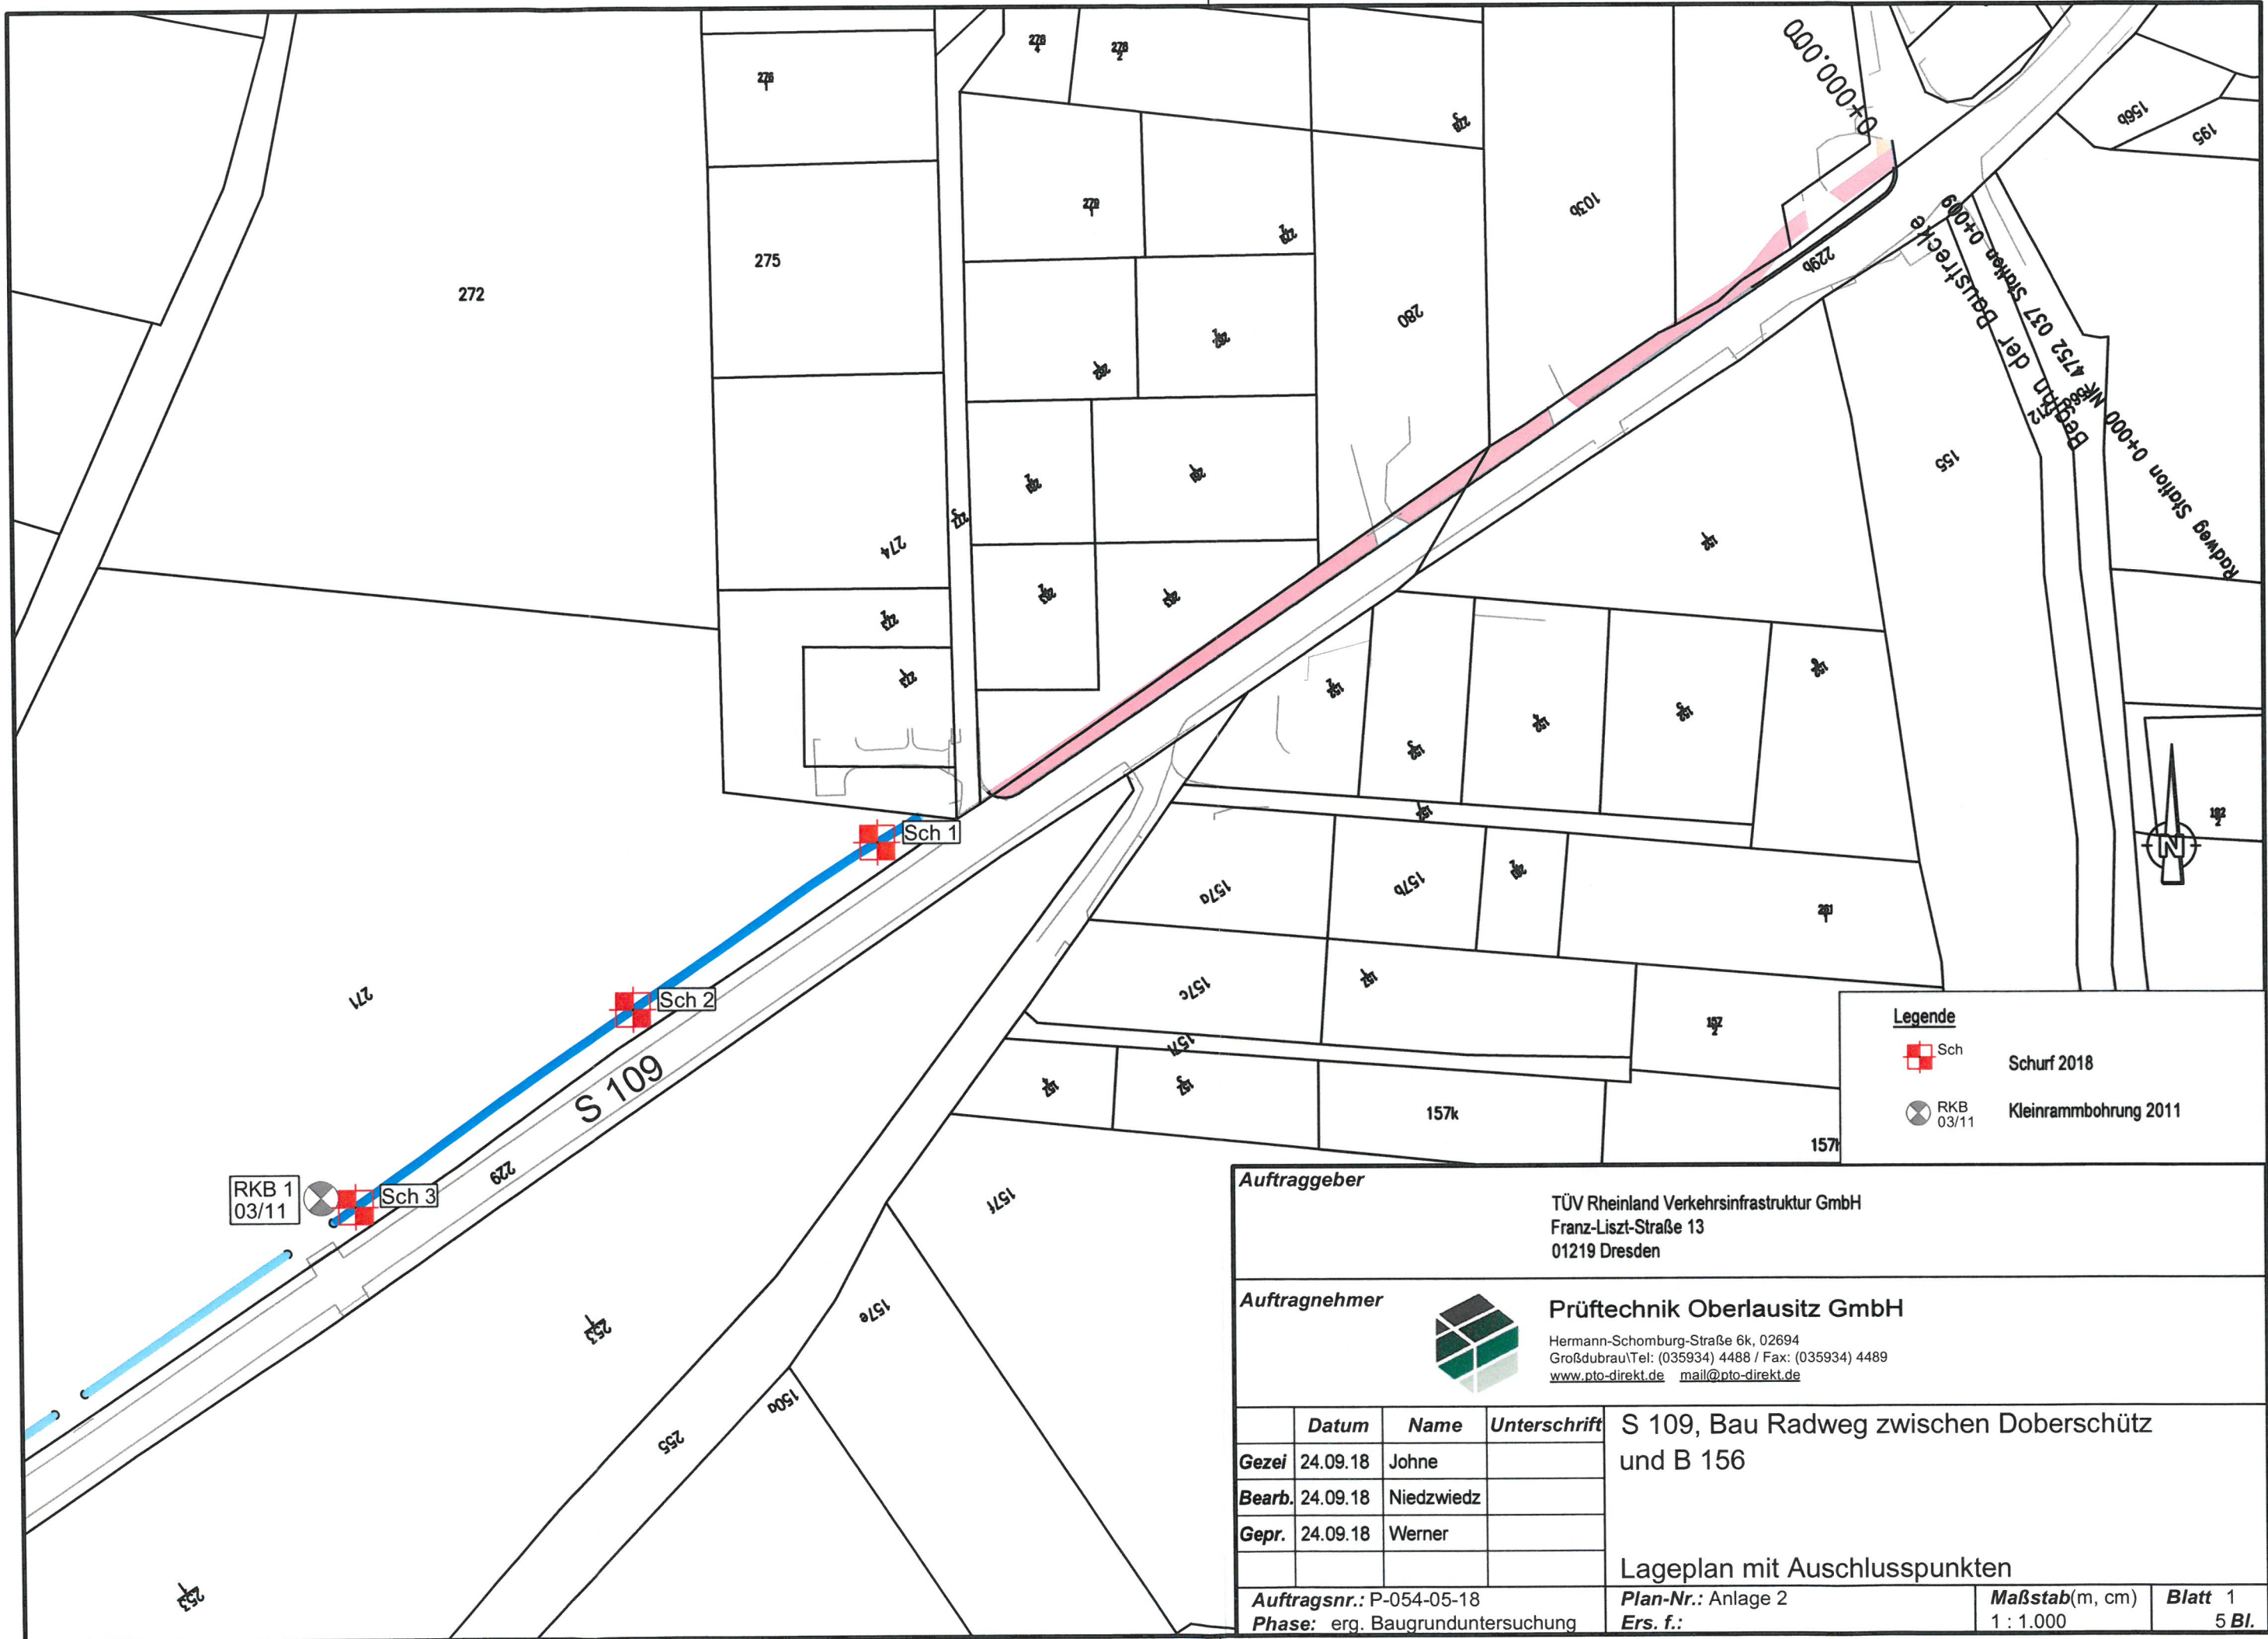

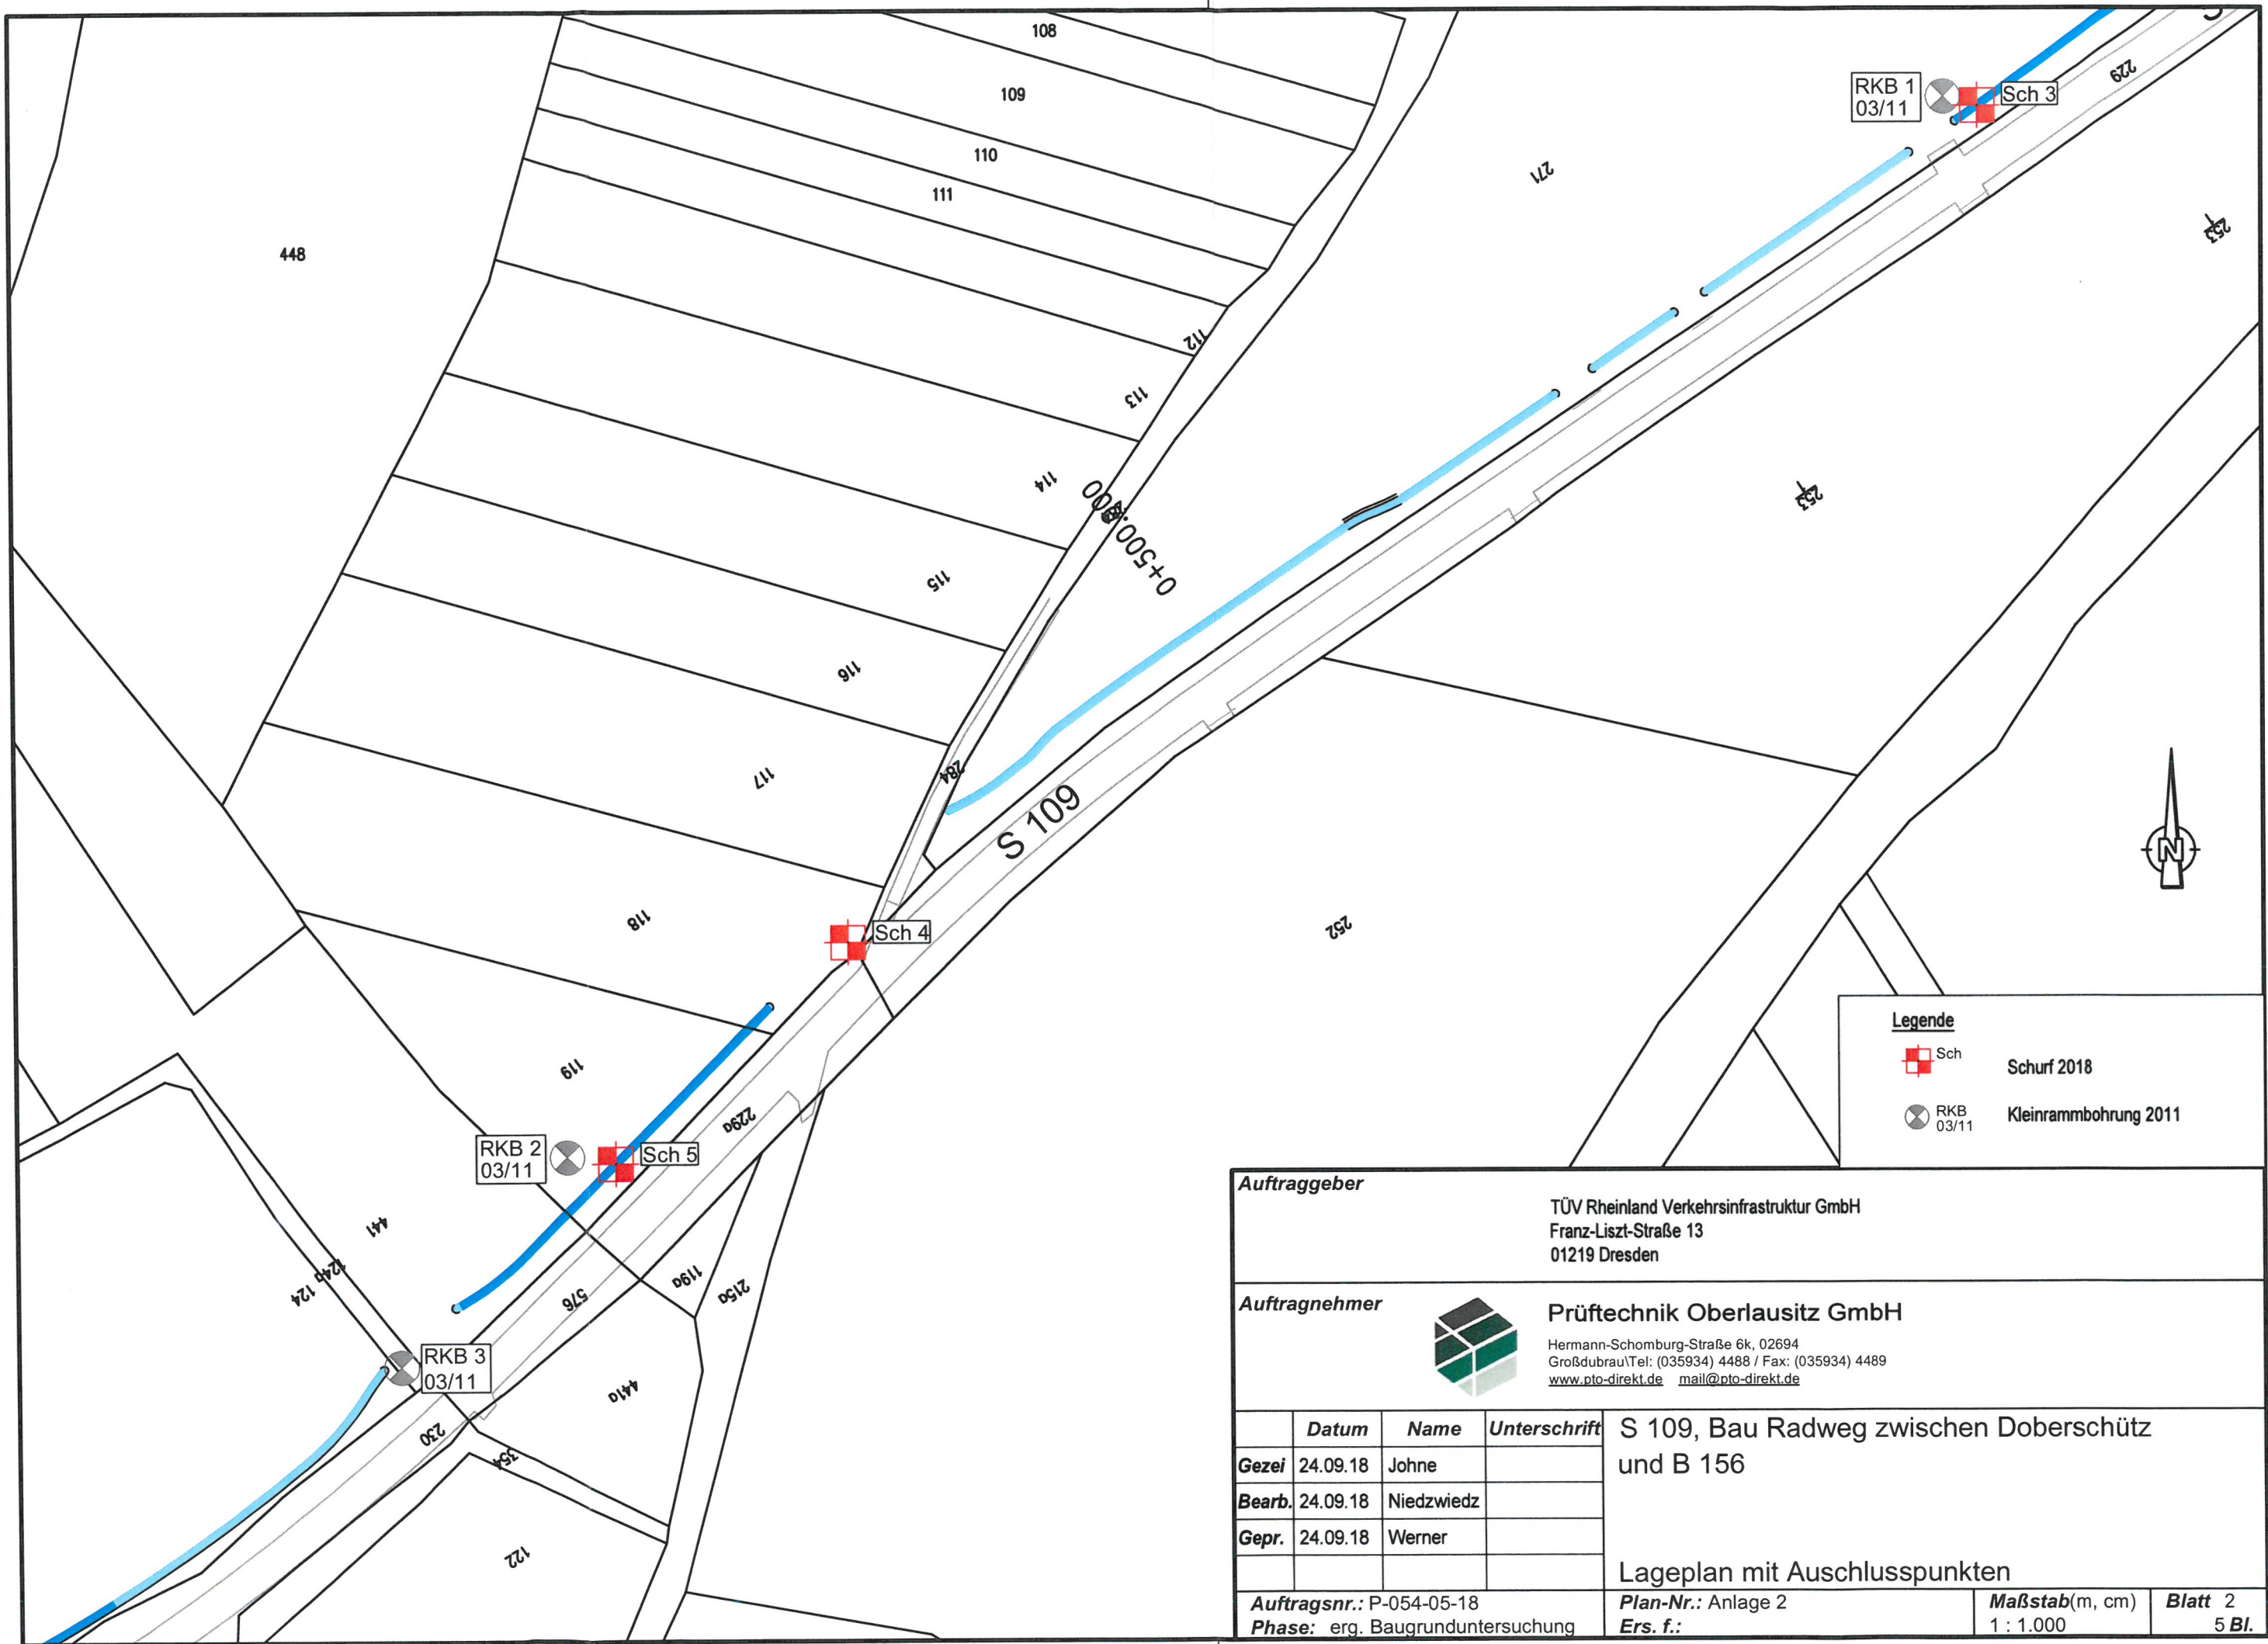


Auftraggeber				TÜV Rheinland Verkehrsinfrastruktur GmbH Franz-Liszt-Straße 13 01219 Dresden	
Auftragnehmer				 Prüftechnik Oberlausitz GmbH Hermann-Schomburg-Straße 6k, 02694 Großdubrau/Tel: (035934) 4488 / Fax: (035934) 4489 www.pto-direkt.de mail@pto-direkt.de	
	Datum	Name	Unterschrift	S 109, Bau Radweg zwischen Doberschütz und B 156	
Gezei	24.09.18	Johne			
Bearb.	24.09.18	Niedzwiedz			
Gepr.	24.09.18	Werner			
Auftragsnr.: P-054-05-18				Plan-Nr.: Anlage 1	
Phase: erg. Baugrunduntersuchung				Ers. f.:	
				Maßstab(m, cm) 1 : 5.000	
				Blatt 1 1 Bl.	



- Legende**
-  Sch Schurf 2018
 -  RKB 03/11 Kleinrammbohrung 2011

Auftraggeber		TÜV Rheinland Verkehrsinfrastruktur GmbH Franz-Liszt-Straße 13 01219 Dresden	
Auftragnehmer		 Prüftechnik Oberlausitz GmbH Hermann-Schomburg-Straße 6k, 02694 Großdubrau Tel: (035934) 4488 / Fax: (035934) 4489 www.pto-direkt.de mail@pto-direkt.de	
		S 109, Bau Radweg zwischen Doberschütz und B 156	
	Datum	Name	Unterschrift
Gezei	24.09.18	Johne	
Bearb.	24.09.18	Niedzwiedz	
Gepr.	24.09.18	Werner	
		Lageplan mit Ausschlusspunkten	
Auftragsnr.: P-054-05-18		Plan-Nr.: Anlage 2	Maßstab(m, cm) Blatt 1
Phase: erg. Baugrunduntersuchung		Ers. f.:	1 : 1.000 5 Bl.



Legende	
	Sch Schurf 2018
	RKB 03/11 Kleinrammbohrung 2011

Auftraggeber
 TÜV Rheinland Verkehrsinfrastruktur GmbH
 Franz-Liszt-Straße 13
 01219 Dresden

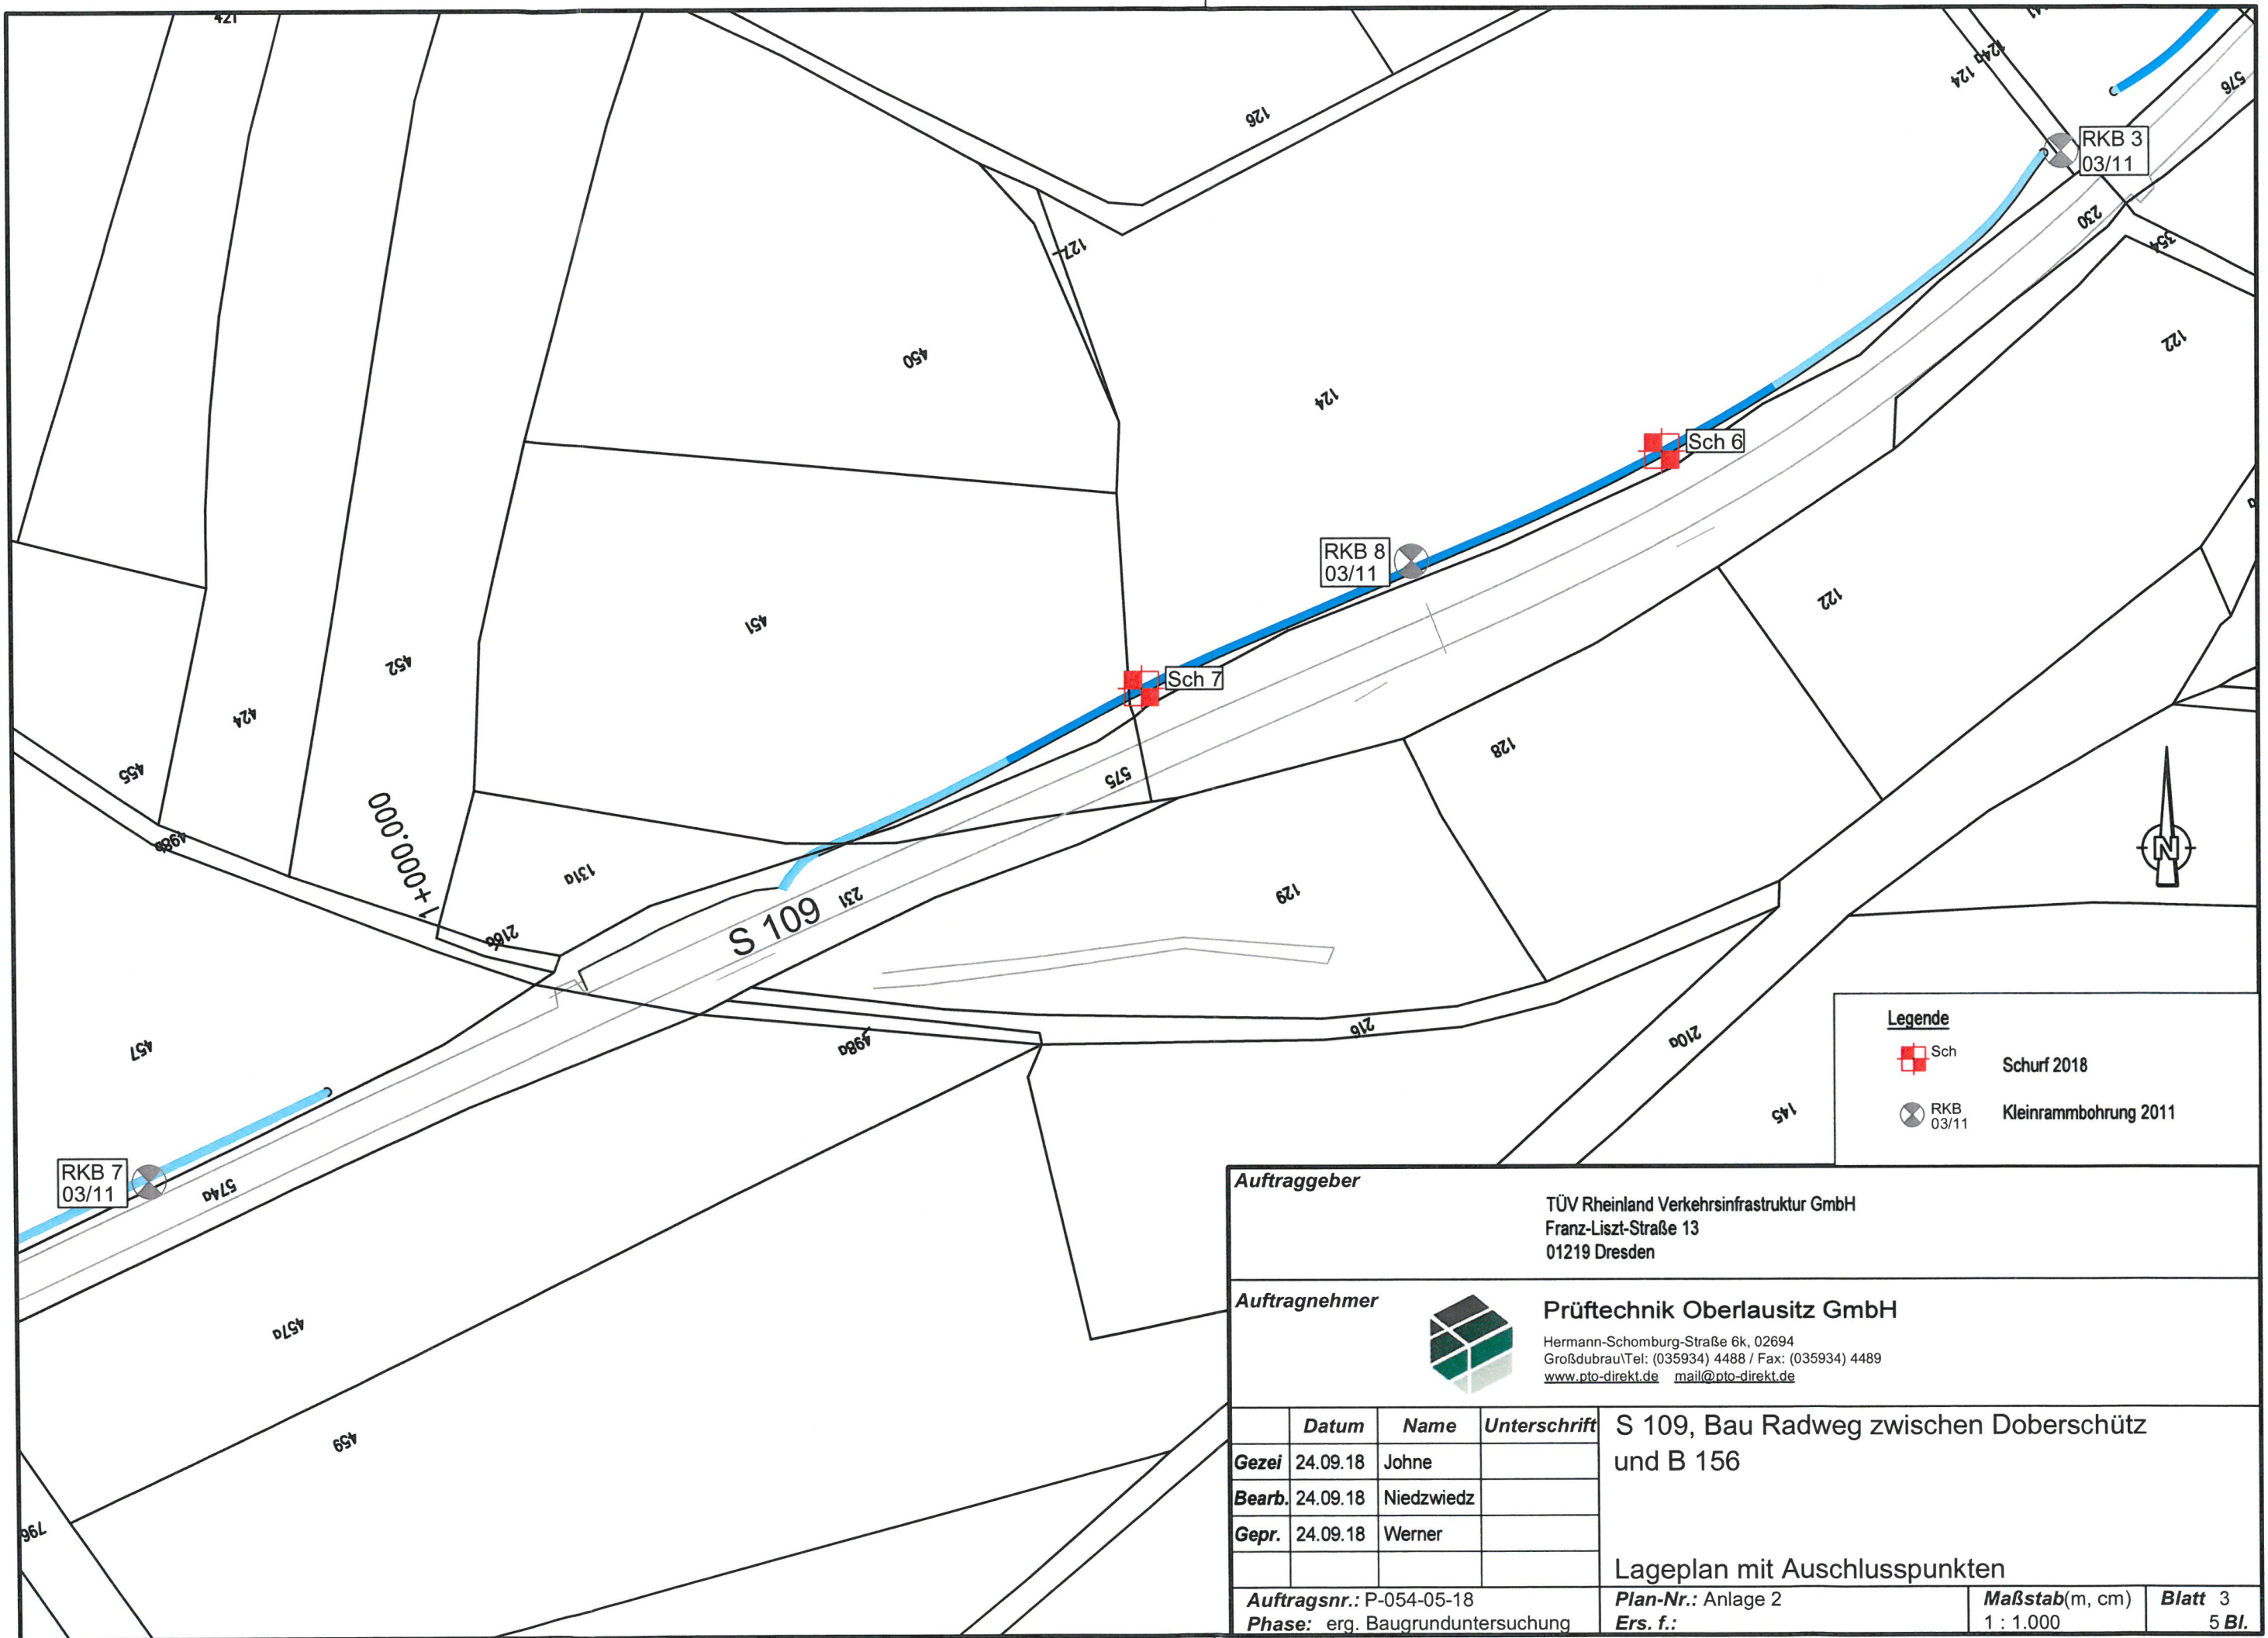
Auftragnehmer

 Prüftechnik Oberlausitz GmbH
 Hermann-Schomburg-Straße 6k, 02694
 Großdubrau/Tel: (035934) 4488 / Fax: (035934) 4489
www.pto-direkt.de mail@pto-direkt.de



	Datum	Name	Unterschrift	S 109, Bau Radweg zwischen Doberschütz und B 156
Gezei	24.09.18	Johne		
Bearb.	24.09.18	Niedzwiedz		
Gepr.	24.09.18	Werner		

Auftragsnr.: P-054-05-18
Phase: erg. Baugrunduntersuchung
Plan-Nr.: Anlage 2
Ers. f.:
Maßstab(m, cm) 1 : 1.000
Blatt 2
5 Bl.

Lageplan mit Ausschlusspunkten



Legende

-  Sch Schurf 2018
-  RKB 03/11 Kleinrammbohrung 2011

Auftraggeber
 TÜV Rheinland Verkehrsinfrastruktur GmbH
 Franz-Liszt-Straße 13
 01219 Dresden

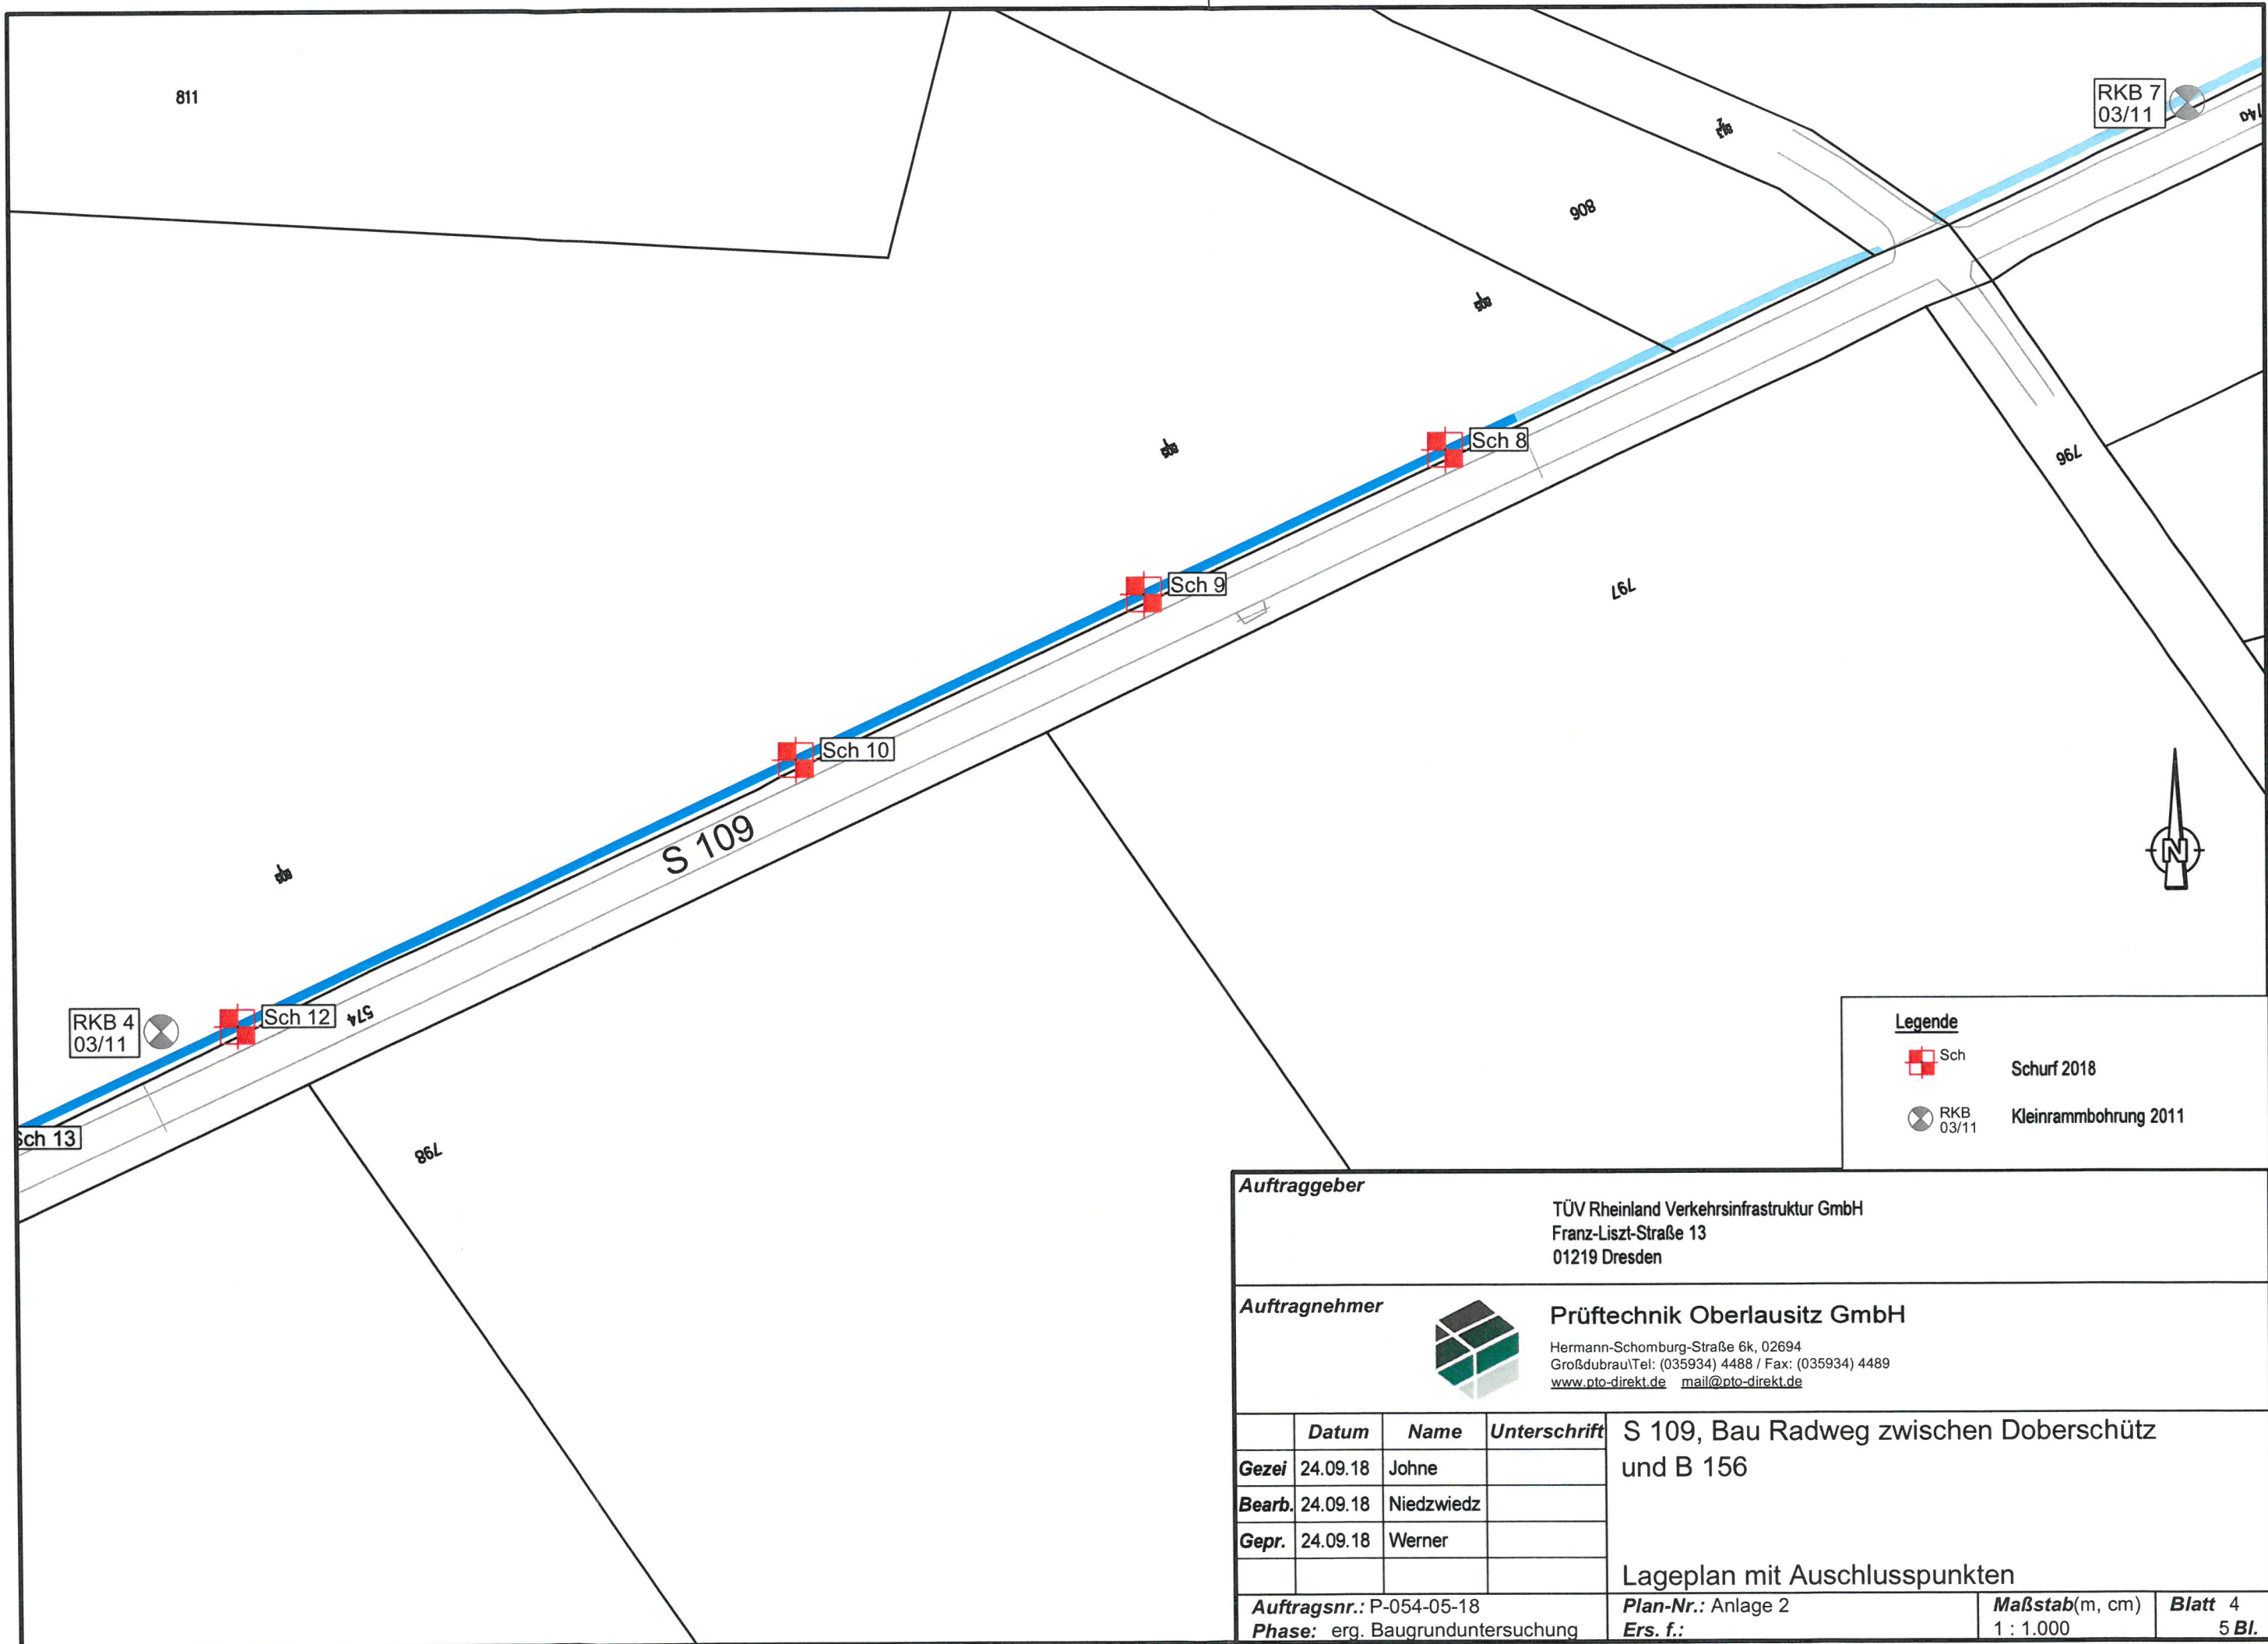
Auftragnehmer

 Prüftechnik Oberlausitz GmbH
 Hermann-Schomburg-Straße 6k, 02694
 Großdubrau/Tel: (035934) 4488 / Fax: (035934) 4489
www.pto-direkt.de mail@pto-direkt.de



	Datum	Name	Unterschrift	S 109, Bau Radweg zwischen Doberschütz und B 156
Gezei	24.09.18	Johne		
Bearb.	24.09.18	Niedzwiedz		
Gepr.	24.09.18	Werner		

Lageplan mit Ausschlusspunkten

Auftragsnr.: P-054-05-18	Plan-Nr.: Anlage 2	Maßstab(m, cm)	Blatt 3
Phase: erg. Baugrunduntersuchung	Ers. f.:	1 : 1.000	5 Bl.



Legende

-  Sch Schurf 2018
-  RKB 03/11 Kleinrammbohrung 2011

Auftraggeber
 TÜV Rheinland Verkehrsinfrastruktur GmbH
 Franz-Liszt-Straße 13
 01219 Dresden

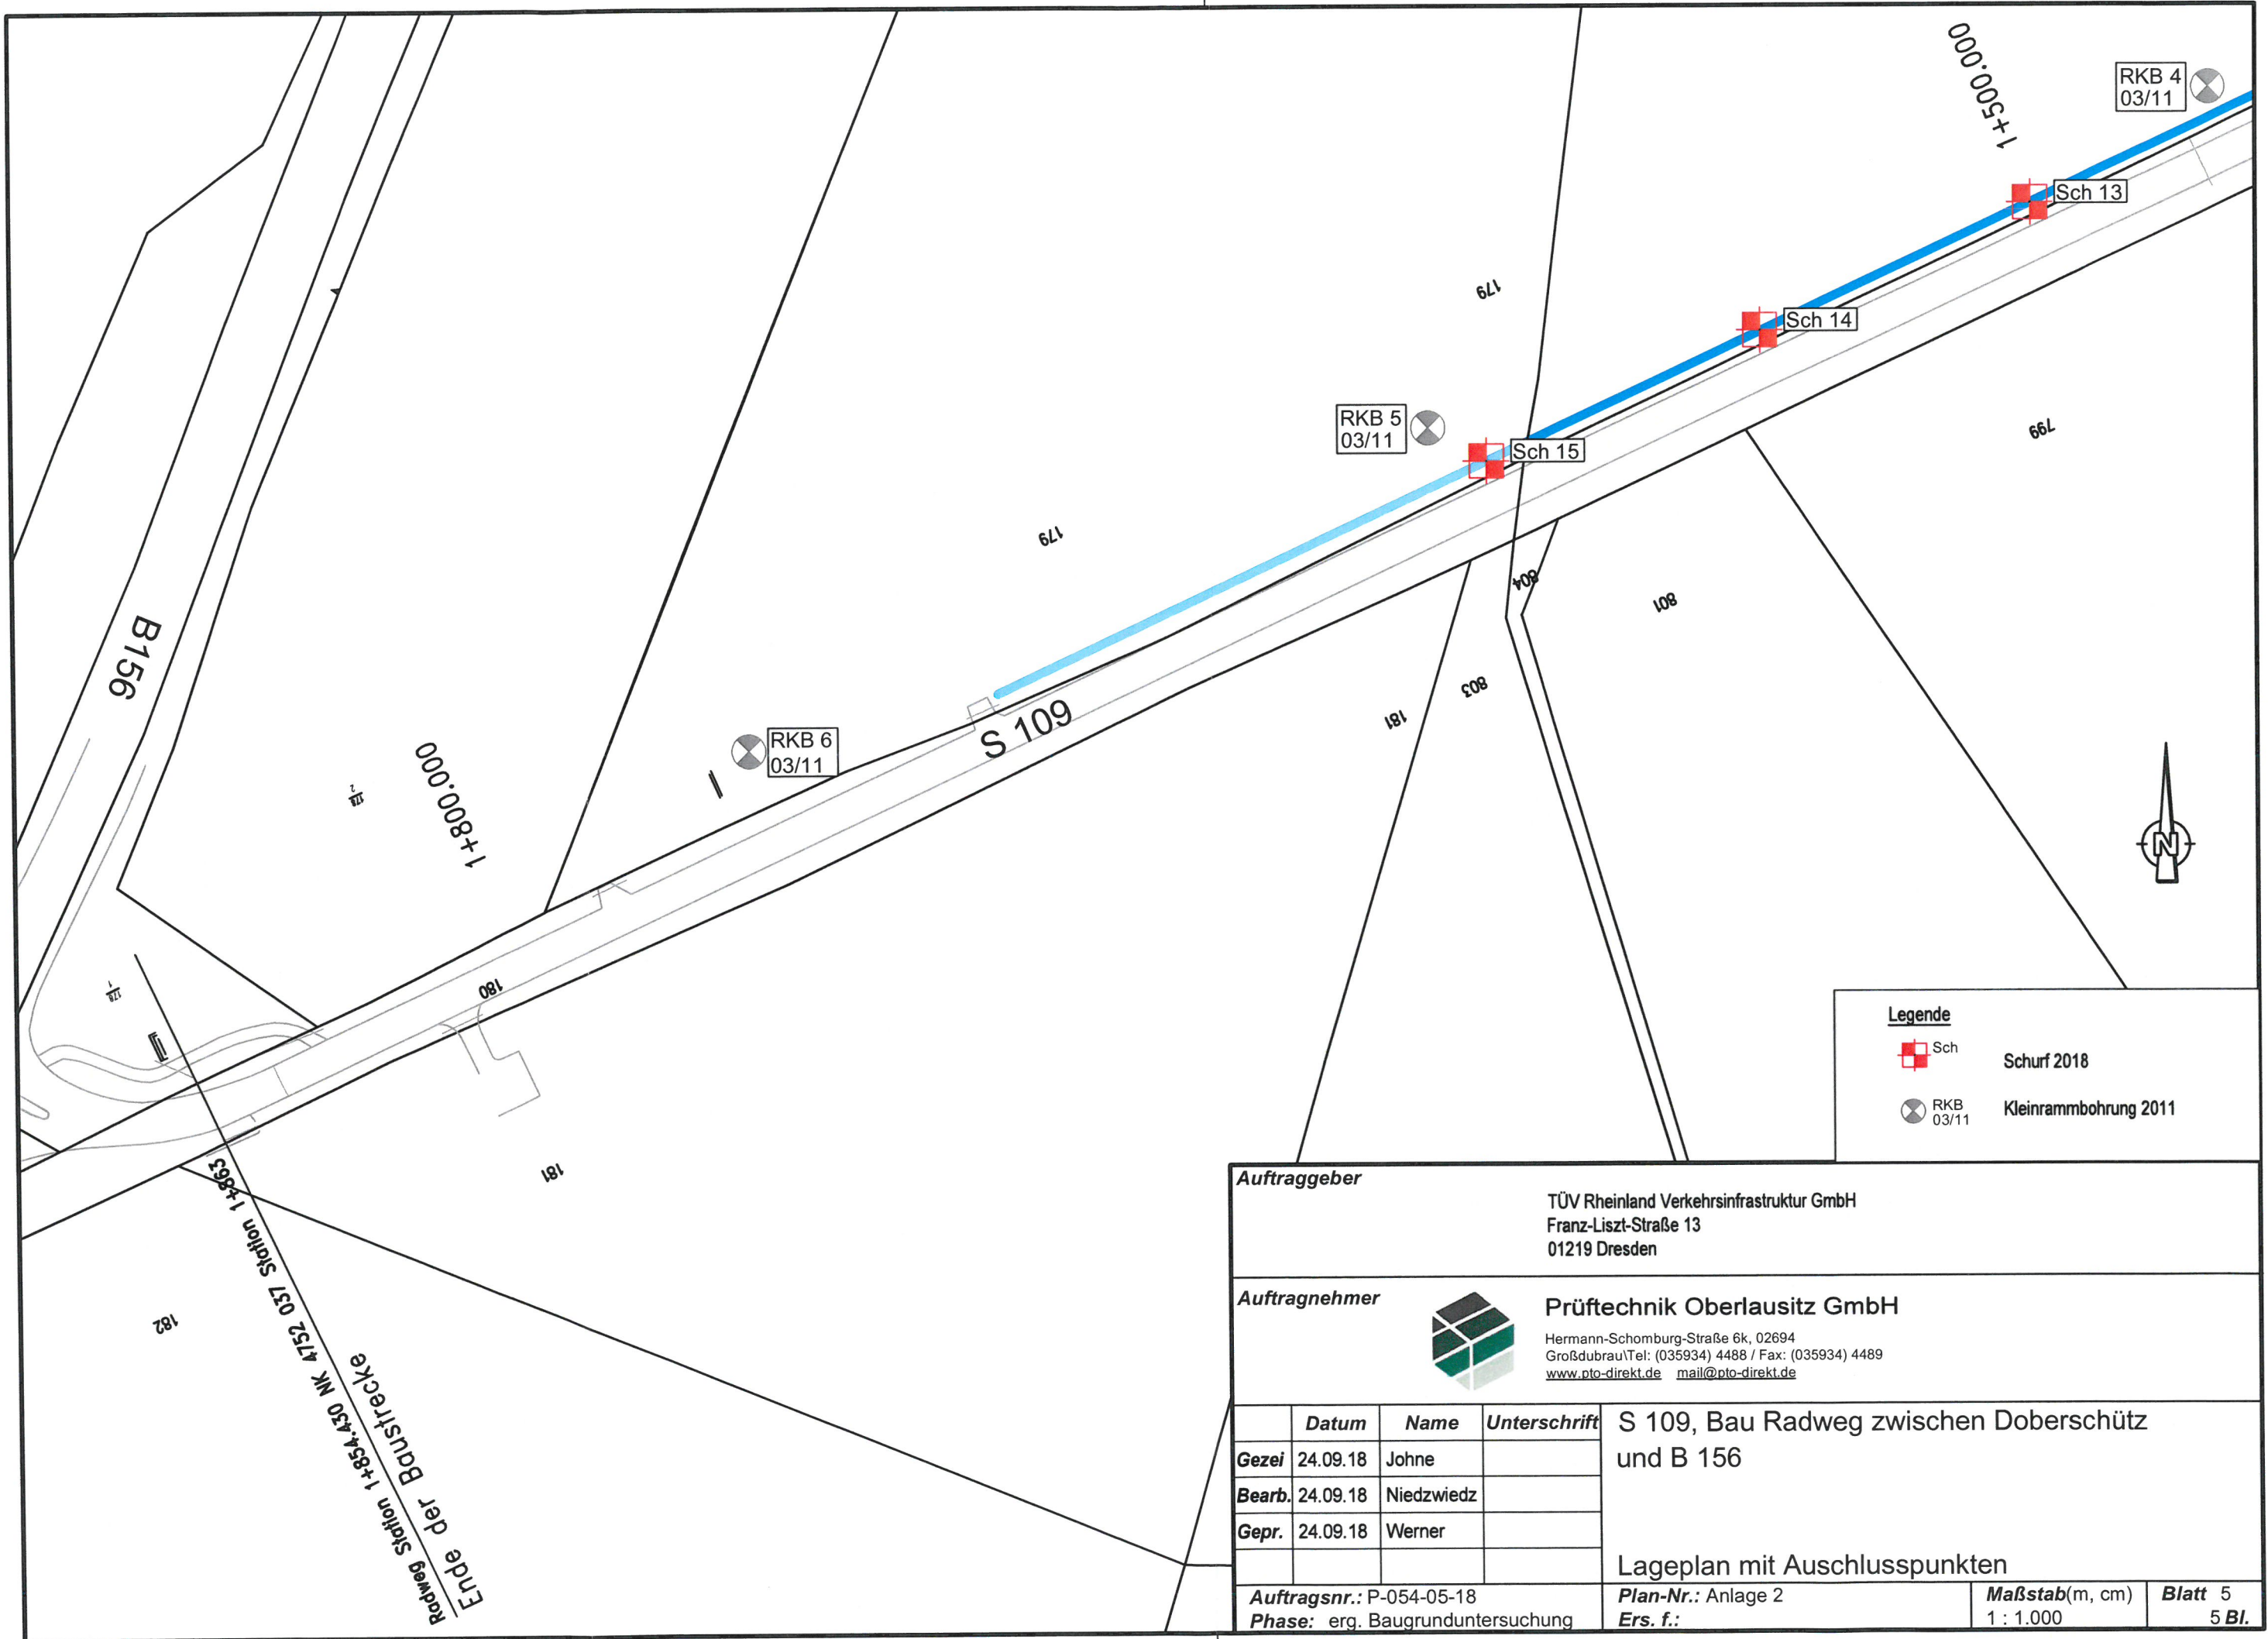
Auftragnehmer

Prüftechnik Oberlausitz GmbH
 Hermann-Schomburg-Straße 6k, 02694
 Großdubrau/Tel: (035934) 4488 / Fax: (035934) 4489
www.pto-direkt.de mail@pto-direkt.de

	Datum	Name	Unterschrift	S 109, Bau Radweg zwischen Doberschütz und B 156
Gezei	24.09.18	Johne		
Bearb.	24.09.18	Niedzwiedz		
Gepr.	24.09.18	Werner		

Lageplan mit Ausschlusspunkten

Auftragsnr.: P-054-05-18	Plan-Nr.: Anlage 2	Maßstab(m, cm) 1 : 1.000	Blatt 4 5 Bl.
Phase: erg. Baugrunduntersuchung	Ers. f.:		



Legende

-  Sch Schurf 2018
-  RKB 03/11 Kleinrammbohrung 2011

Auftraggeber
 TÜV Rheinland Verkehrsinfrastruktur GmbH
 Franz-Liszt-Straße 13
 01219 Dresden

Auftragnehmer

Prüftechnik Oberlausitz GmbH
 Hermann-Schomburg-Straße 6k, 02694
 Großdubrau/Tel: (035934) 4488 / Fax: (035934) 4489
www.pto-direkt.de mail@pto-direkt.de

	Datum	Name	Unterschrift	S 109, Bau Radweg zwischen Doberschütz und B 156
Gezei	24.09.18	Johne		
Bearb.	24.09.18	Niedzwiedz		
Gepr.	24.09.18	Werner		

Lageplan mit Ausschlusspunkten

Auftragsnr.: P-054-05-18	Plan-Nr.: Anlage 2	Maßstab(m, cm) 1 : 1.000	Blatt 5 5 Bl.
Phase: erg. Baugrunduntersuchung	Ers. f.:		

Ende der Bausstrecke
 Radweg Station 1+854+30 NK 4752 037 Station 1+863