


Schurf 1

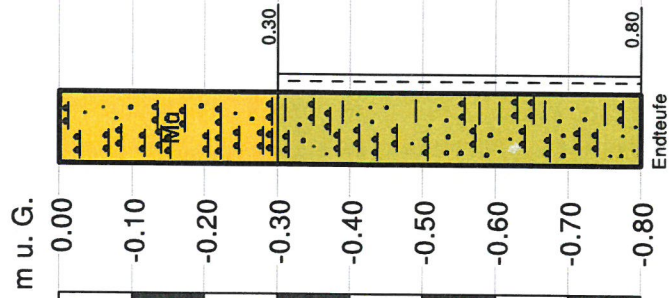

Prüftechnik Oberlausitz GmbH

Hermann-Schomburg-Str. 6k
02694 Großdubrau

Tel.: 035934-44 88

Fax: 035934-44 89

E-Mail: Grossdubrau@ptm.net



Ergänzung zur Baugrunduntersuchung
S 109, Bau Radweg
zwischen Doberschütz und B 156


Höhen-
maßstab: 1:10

Bericht Nr. 054-05-18
Datum: 16.08.18

Anlage Nr.: 3.1

Schurf 2

m u. G.

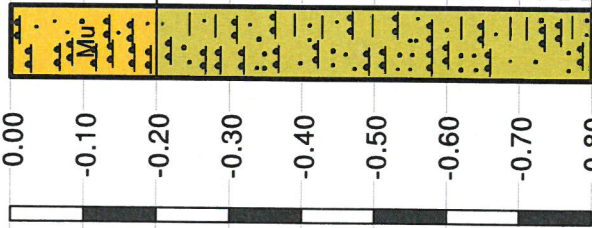

Mutterboden, Schluff, sandig, Wurzeln, **(OH)**
dunkelbraun

Schluff, schwach sandig, schwach
tonig, steif - halbfest, Lößlehm, **(TL)**
braun



Prüftechnik Oberlausitz GmbH

Hermann-Schomburg-Straße 6k
02694 Großdubrau

Tel.: 035934-44 88

Fax: 035934-44 89

E-Mail: Grossdubrau@ptm.net



Ergänzung zur Baugrunduntersuchung


S 109, Bau Radweg
zwischen Doberschütz und B 156

Höhen-
maßstab: 1:10

Bericht Nr. 054-05-18
Datum: 16.08.18


Anlage Nr.: 3.2

Schurf 3

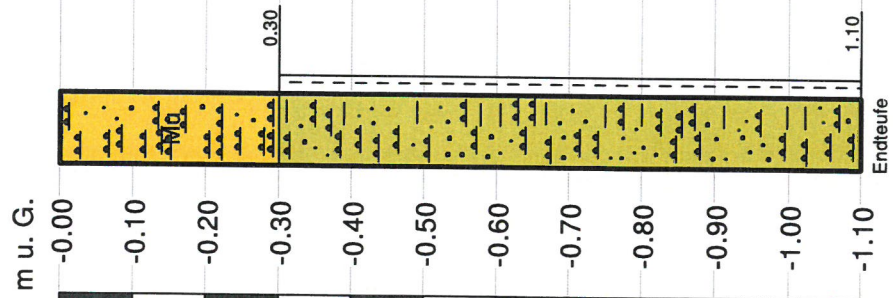

Mutterboden, Schluff, sandig, Wurzeln, **OH**
dunkelbraun

Schluff, schwach sandig, schwach
tonig, steif - halbfest, Lößlehm, **TL**
braun

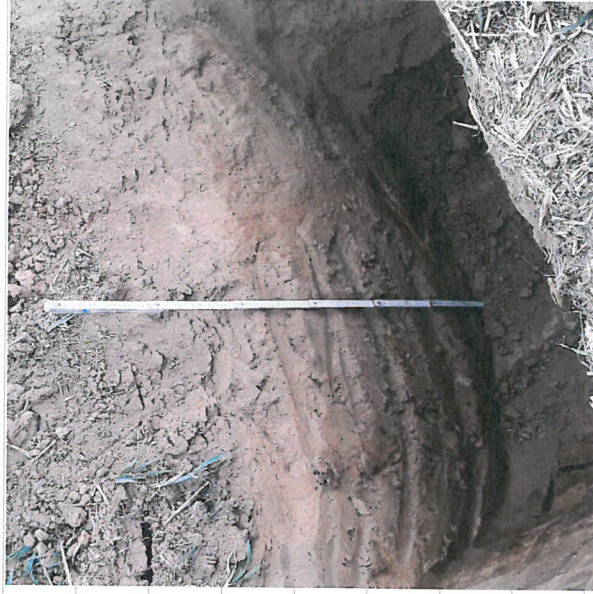

Prüftechnik Oberlausitz GmbH
Hermann-Schomburg-Straße 6k
02694 Großdubrau
Tel.: 035934-44 88
Fax: 035934-44 89
E-Mail: Grossdubrau@pim.net

Ergänzung zur Baugrunduntersuchung
S 109, Bau Radweg
zwischen Doberenschütz und B 156


Höhen-
maßstab: 1:10

Bericht Nr. 054-05-18
Datum: 16.08.18

Anlage Nr.: 3.3

Schurf 4

m u. G.

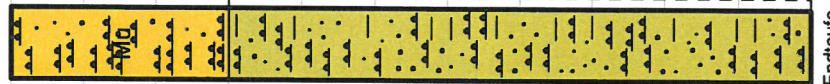

Mutterboden, Schluff, sandig, Wurzein, OH
dunkelbraun

Schluff, schwach sandig, schwach
tonig, steif - halbfest, Lößlehm, TL
braun



Prüftechnik Oberlausitz GmbH

Hermann-Schomburg-Str. 6k
02694 Großdubrau

Tel.: 035934-44 88

Fax: 035934-44 89

E-Mail: Grossdubrau@ptm.net




Ergänzung zur Baugrunduntersuchung
S 109, Bau Radweg
zwischen Doberschütz und B 156

Höhen-
maßstab: 1:10

Bericht Nr. 054-05-18
Datum: 16.08.18

Anlage Nr.: 3.4

Schurf 5

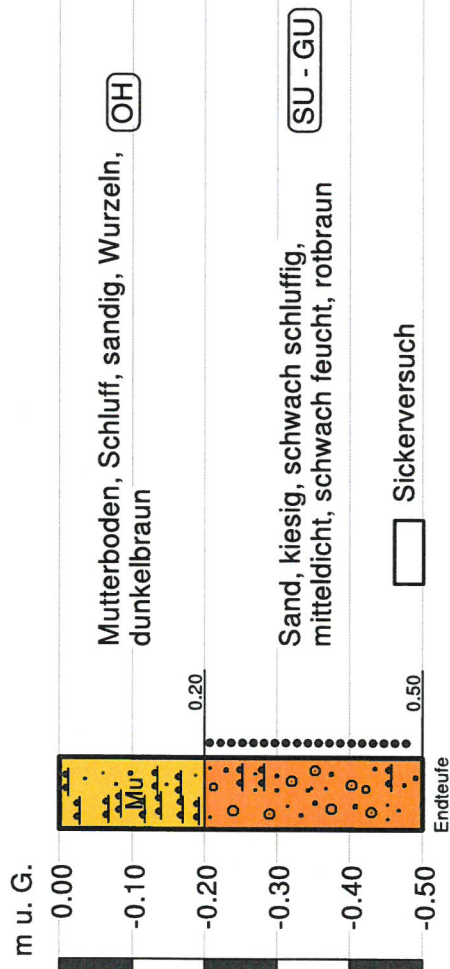

Prüftechnik Oberlausitz GmbH

Hermann-Schomburg-Straße 6k
02694 Großdubrau

Tel.: 035934-44 88

Fax: 035934-44 89

E-Mail: Grossdubrau@ptm.net



Ergänzung zur Baugrunduntersuchung
S 109, Bau Radweg
zwischen Doberschütz und B 156



Höhen-
maßstab: 1:10

Bericht Nr. 054-05-18

Datum: 16.08.18

Anlage Nr.: 3.5

Schurf 6

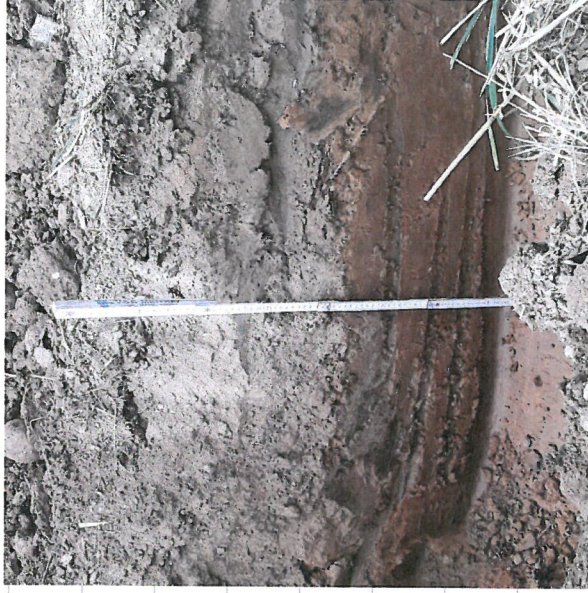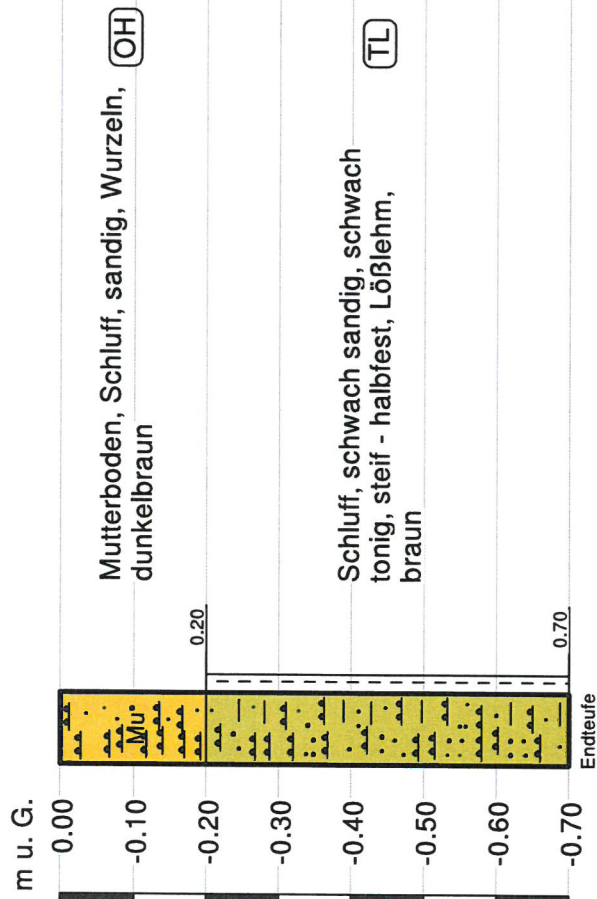

Prüftechnik Oberlausitz GmbH

Hermann-Schomburg-Straße 6k
02694 Großdubrau

Tel.: 035934-44 88

Fax: 035934-44 89

E-Mail: Grossdubrau@pim.net



Ergänzung zur Baugrunduntersuchung
S 109, Bau Radweg
zwischen Doberschütz und B 156

Höhen-
maßstab: 1:10

Bericht Nr. 054-05-18
Datum: 16.08.18


Anlage Nr.: 3.6

Schurf 7



<p>Prüftechnik Oberlausitz GmbH Hermann-Schomburg-Straße 6k 02694 Großdubrau Tel.: 035934-44 88 Fax: 035934-44 89 E-Mail: Grossdubrau@ptm.net</p>		<p>Ergänzung zur Baugrunduntersuchung S 109, Bau Radweg zwischen Doberschütz und B 156</p>	
<p>Höhenmaßstab: 1:10</p>	<p>Bericht Nr. 054-05-18 Datum: 16.08.18</p>	<p>Anlage Nr.: 3.7</p>	

Schurf 8

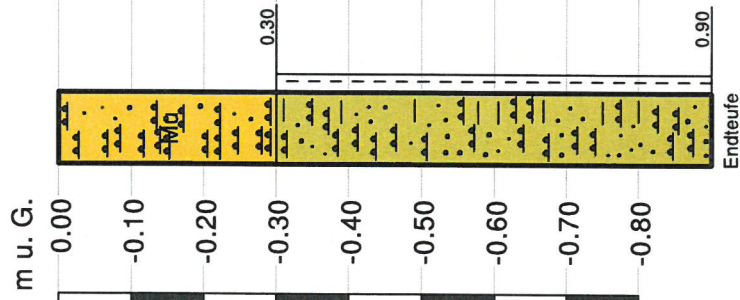

Mutterboden, Schluff, sandig, Wurzeln, **OH**
dunkelbraun

Schluff, schwach sandig, schwach
tonig, steif - halbfest, Lößlehm, **TL**
braun

Prüftechnik Oberlausitz GmbH

Hermann-Schomburg-Straße 6k
02694 Großdubrau

Tel.: 035934-44 88

Fax: 035934-44 89

E-Mail: Grossdubrau@ptm.net



Ergänzung zur Baugrunduntersuchung
S 109, Bau Radweg
zwischen Doberschütz und B 156



Höhen-
maßstab: 1:10

Bericht Nr. 054-05-18
Datum: 16.08.18

Anlage Nr.: 3.8

Schurf 9

m u. G.

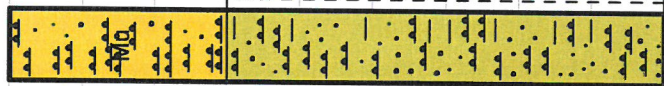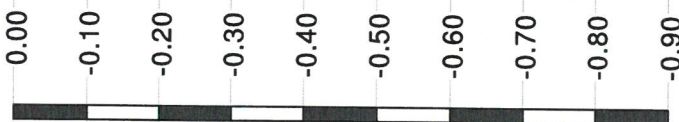

Endteufe

Mutterboden, Schluff, sandig, Wurzeln, **OH**
dunkelbraun

Schluff, schwach sandig, schwach tonig, steif - halbfest, Lößlehm, **TL**
braun



Prüftechnik Oberlausitz GmbH

Hermann-Schomburg-Straße 6k

02694 Großdubrau

Tel.: 035934-44 88

Fax: 035934-44 89

E-Mail: Grossdubrau@ptm.net



Ergänzung zur Baugrunduntersuchung

S 109, Bau Radweg
zwischen Doberschütz und B 156


Höhen-
maßstab: 1:10

Bericht Nr. 054-05-18

Datum: 16.08.18

Anlage Nr.: 3.9

Schurf 10

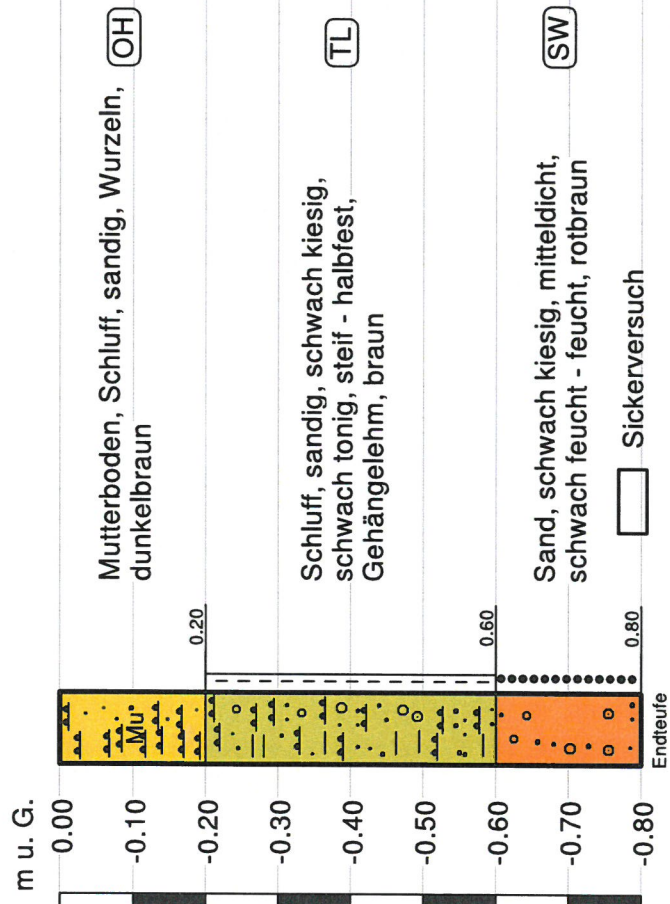

Prüftechnik Oberlausitz GmbH

Hermann-Schomburg-Straße 6k
02694 Großdubrau

Tel.: 035934-44 88

Fax: 035934-44 89

E-Mail: Grossdubrau@ptm.net



Ergänzung zur Baugrunduntersuchung
S 109, Bau Radweg
zwischen Doberschütz und B 156

Höhen-
maßstab: 1:10

Bericht Nr. 054-05-18
Datum: 16.08.18

Anlage Nr.: 3.10

Schurf 12



Mutterboden, Schluff, sandig, Wurzeln, **(OH)**
dunkelbraun

Schluff, schwach sandig, schwach
tonig, steif - halbfest, Lößlehm, **(TL)**
braun



Prüftechnik Oberlausitz GmbH

Hermann-Schomburg-Str. 6k
02694 Großdubrau

Tel.: 035934-44 88

Fax: 035934-44 89

E-Mail: Grossdubrau@ptm.net



Ergänzung zur Baugrunduntersuchung
S 109, Bau Radweg
zwischen Doberschütz und B 156


Höhenmaßstab: 1:10

Bericht Nr. 054-05-18

Datum: 16.08.18

Anlage Nr.: 3.12

Schurf 13

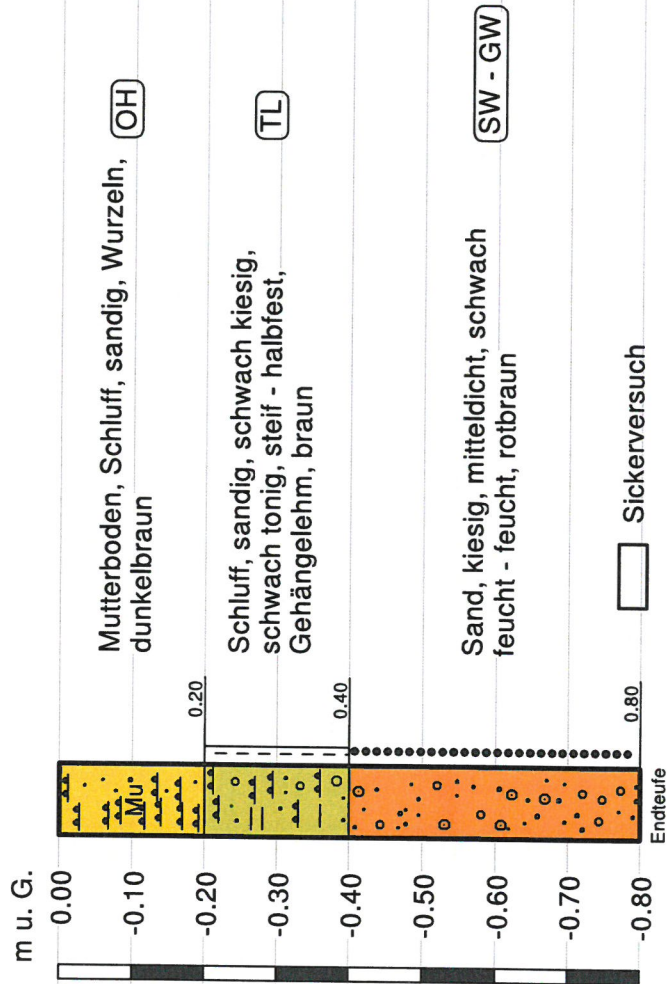

Prüftechnik Oberlausitz GmbH

Hermann-Schomburg, Straße 6k
02694 Großdubrau

Tel.: 035934-44 88

Fax: 035934-44 89

E-Mail: Grossdubrau@ptm.net



Ergänzung zur Baugrunduntersuchung

S 109, Bau Radweg
zwischen Doberschütz und B 156


Höhen-
maßstab: 1:10

Bericht Nr. 054-05-18

Datum: 16.08.18

Anlage Nr.: 3.13

Schurf 14

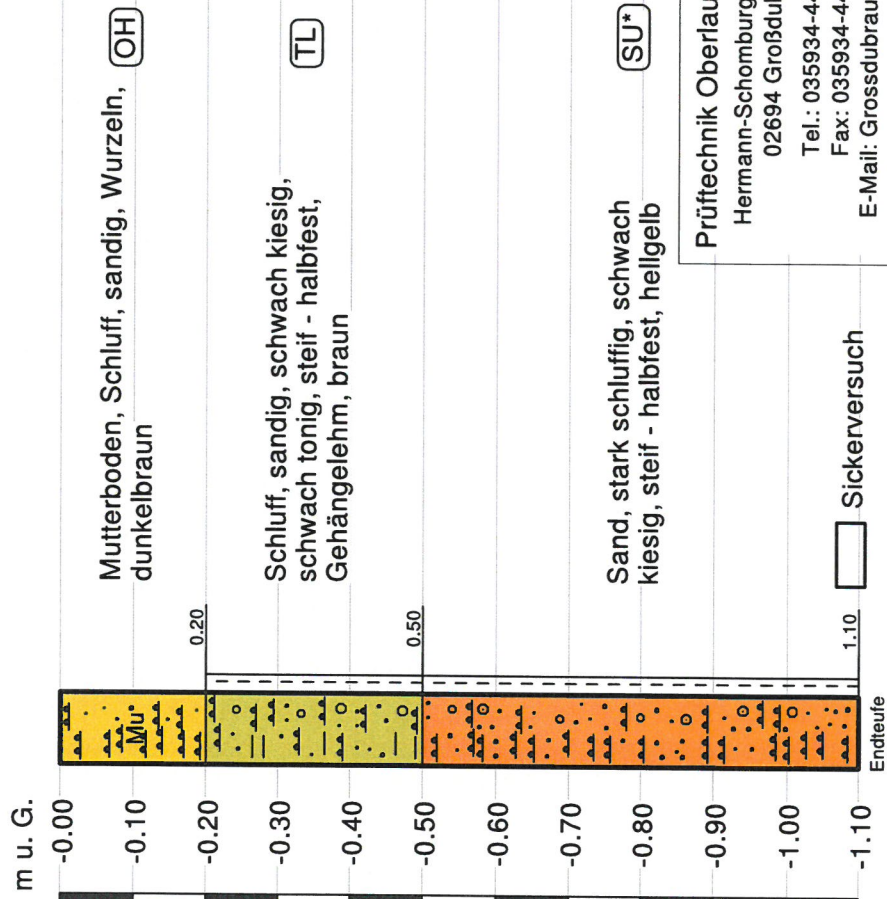

Prüftechnik Oberlausitz GmbH
 Hermann-Schomburg-Str. 6k
 02694 Großdubrau
 Tel.: 035934-44 88
 Fax: 035934-44 89
 E-Mail: Grossdubrau@ptm.net




Ergänzung zur Baugrunduntersuchung
 S 109, Bau Radweg
 zwischen Doberschütz und B 156

Höhen-
maßstab: 1:10

Bericht Nr. 054-05-18
 Datum: 16.08.18

Anlage Nr.: 3.14

Schurf 15

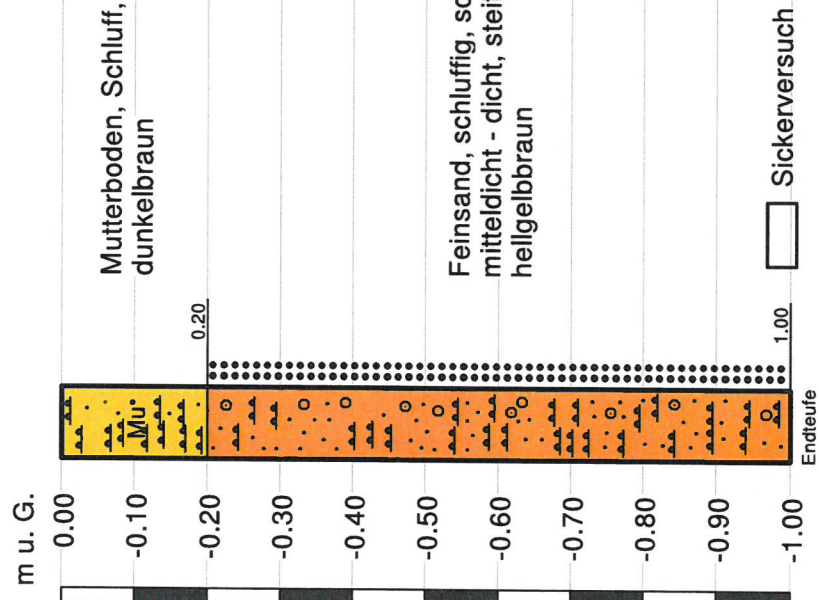

Prüftechnik Oberlausitz GmbH

Hermann-Schomburg-Str. 6k

02694 Großdubrau

Tel.: 035934-44 88

Fax: 035934-44 89

E-Mail: Grossdubrau@ptm.net



Ergänzung zur Baugrunduntersuchung

S 109, Bau Radweg

zwischen Doberschütz und B 156

Höhen-
maßstab: 1:10

Bericht Nr. 054-05-18

Datum: 16.08.18

Anlage Nr.: 3.15

