
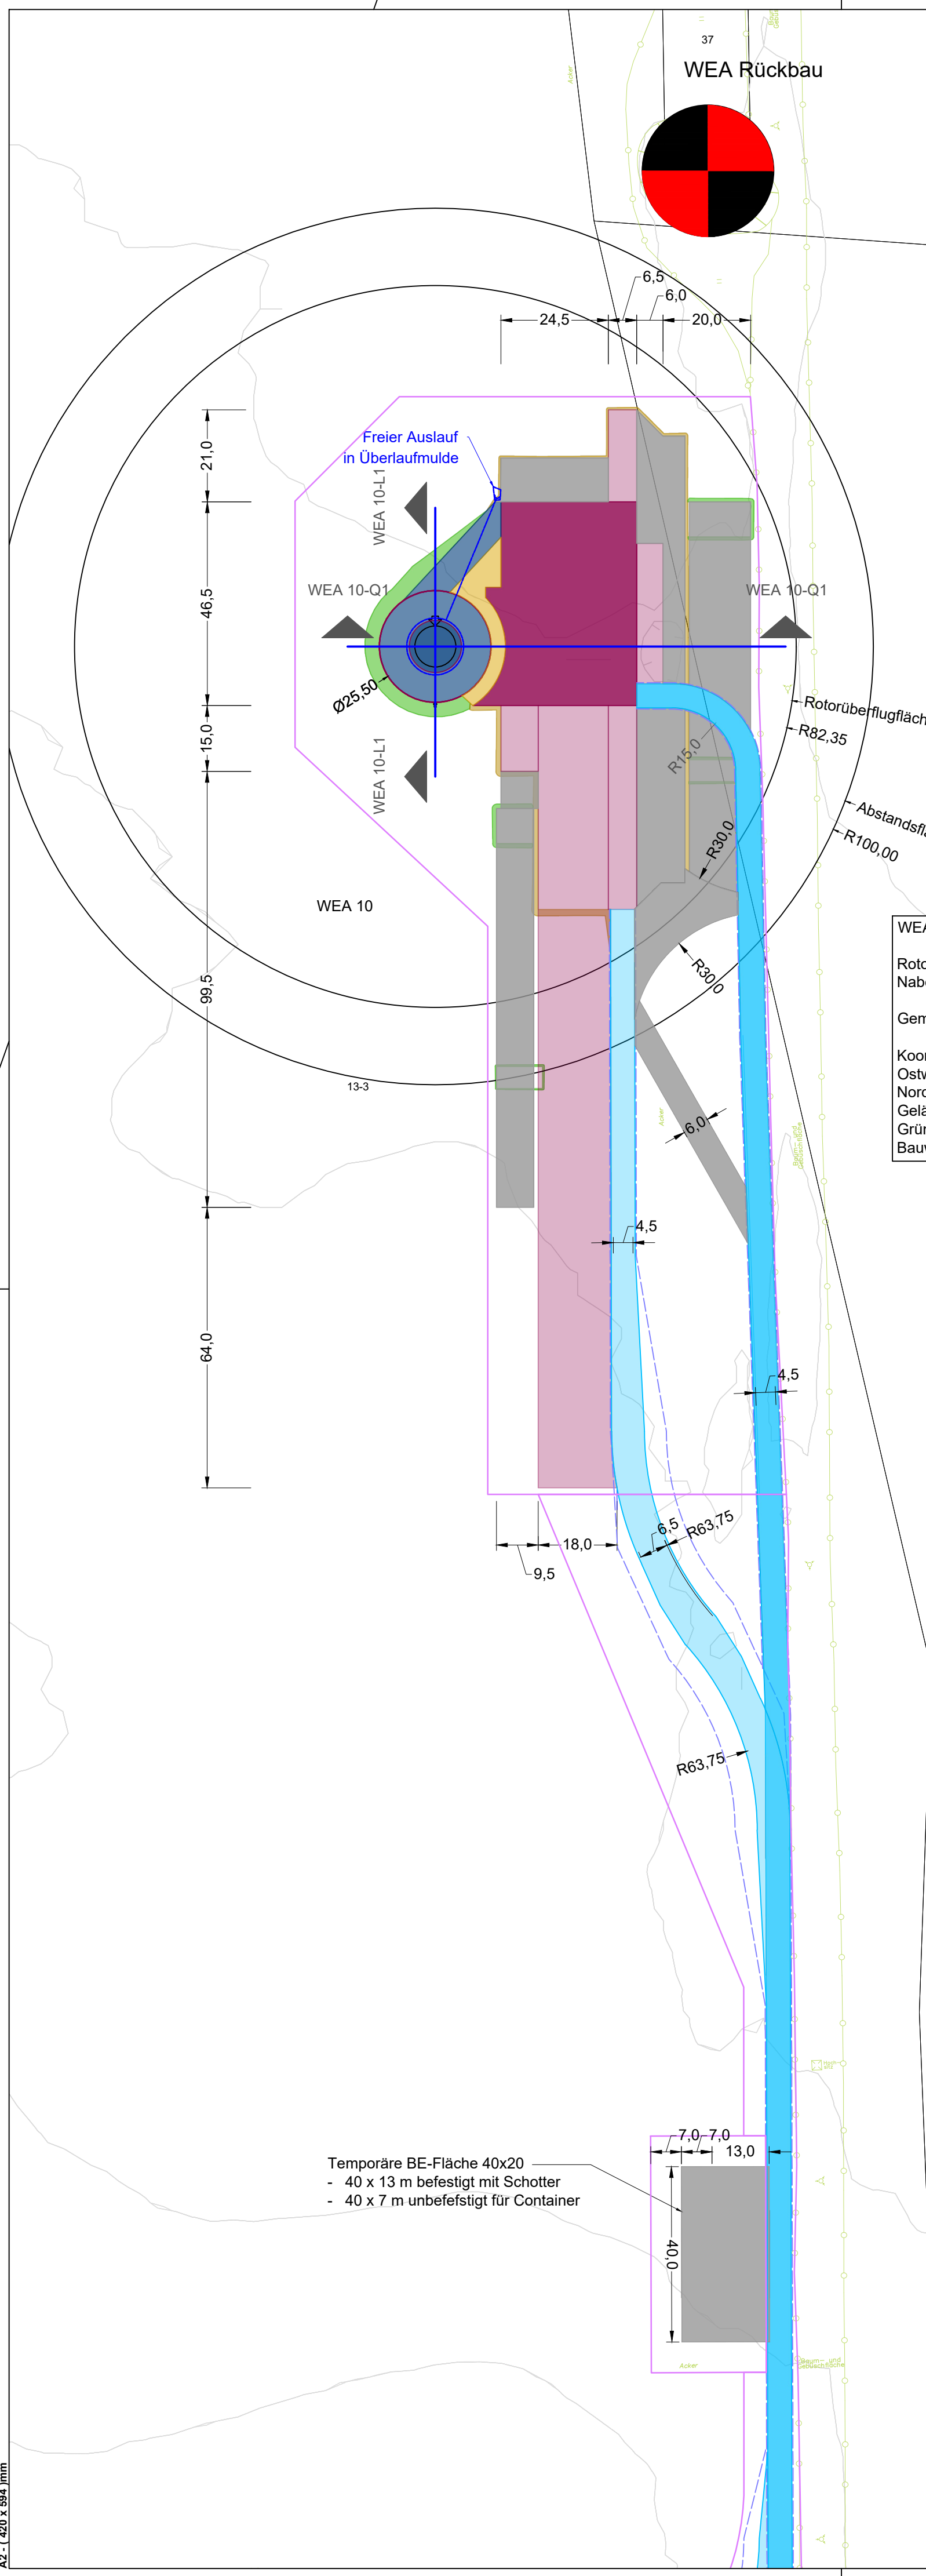


WEA Rückbau

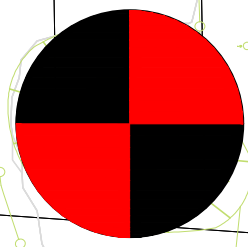

15
Flur 5

WEA 10 - Vestas V162-7.2 Hybridturm	
Rotordurchmesser:	162,00 m
Nabenhöhe:	169,00 m
Gemarkung:	Storkau
Koordinaten UTM32 (ETRS 89):	
Ostwert:	32 702365
Nordwert:	5836268
Geländehöhe:	47,1 m NHN
Gründungshöhe:	47,1 m NHN
Bauwerkspitze:	297,1 m NHN

Temporäre BE-Fläche 40x20
 - 40 x 13 m befestigt mit Schotter
 - 40 x 7 m unbefestigt für Container

Bemerkung: Vertraulichkeit der Daten! Die dargestellten Daten und Informationen dieser Zeichnung sind mit höchster Sorgfalt und Vertraulichkeit zu behandeln und dürfen Dritten ohne schriftliche Einverständniserklärung des Urhebers nicht zugänglich gemacht werden.	Plansatz Genehmigungsplanung Windpark beinhaltet: Übersicht: Projekt_GenPl_WP_ÜS Lagepläne: Projekt_GenPl_WP_LP_Bau Detailpläne: (optional jeweils pro WEA) • WEA Lage: Projekt_GenPl_WP_DP_WEAx_Bau/Betrieb • WEA Schnitte: Projekt_GenPl_WP_DP_Schnitt_WEAx • WEA Drainage: Projekt_GenPl_WP_DP_Drainage_WEAx
--	--

Legende:	Überschwenkbereich / Lichtraum	Böschung	Bestand Bauwerke
Windenergieanlage Turm / Fundament	Zuwegung dauerhaft	Böschung Auftrag / Abtrag	Bestand Böschung
Erdandeckung Fundament	Zuwegung temporär	Bestandsweg Schotter	Bestand Zaun
Kranstellfläche dauerhafte Nutzung	Zuwegung Ausbau vorhandene Wege	Bestand Asphaltweg, Betonplatten	Bestand Entwässerung
Kranbetriebsfläche dauerhafte Nutzung befestigt bei Bedarf	Zuwegung Nutzung vorhandene Wege	Entwässerung	Bestand Entwässerung
Baufläche temporär	Zuwegung Ausbau bei Bedarf	Schnittlinie	Bestand Einzelbaum
Baufeld			Bestand Waldbewuchskante

Planbezeichnung: Detailplan WEA 10	Planungsstand: Genehmigungsplanung
--	---

Bauvorhaben: Windpark Arneburg Ost_R 10000.2647	Projektphase: Bauphase	Stand von: 02.05.2024
	Maßstab: 1:1000	Plannummer: 1 von 1

Entwurfsverfasser / Planung: Jeannine Quellmalz Dipl.-Ing. (FH) Architektin AK Sachsen: 6097 JUWI GmbH - NL Brandis Am Alten Flugplatz 1 04821 Brandis Telefon: 034292 6329-23 www.juwi.de	Bauherr: JUWI GmbH Energie-Allee 1 55286 Wörrstadt Telefon: 06732 9657-0 Fax: 06732 9657-7001 www.juwi.de
--	---



Vertreten durch die Geschäftsführung oder andere vertretungsberechtigte Personen
 Dateiname: ArneOst_R_GenPl_Bau.dwg

A2 - (420 x 594) mm