
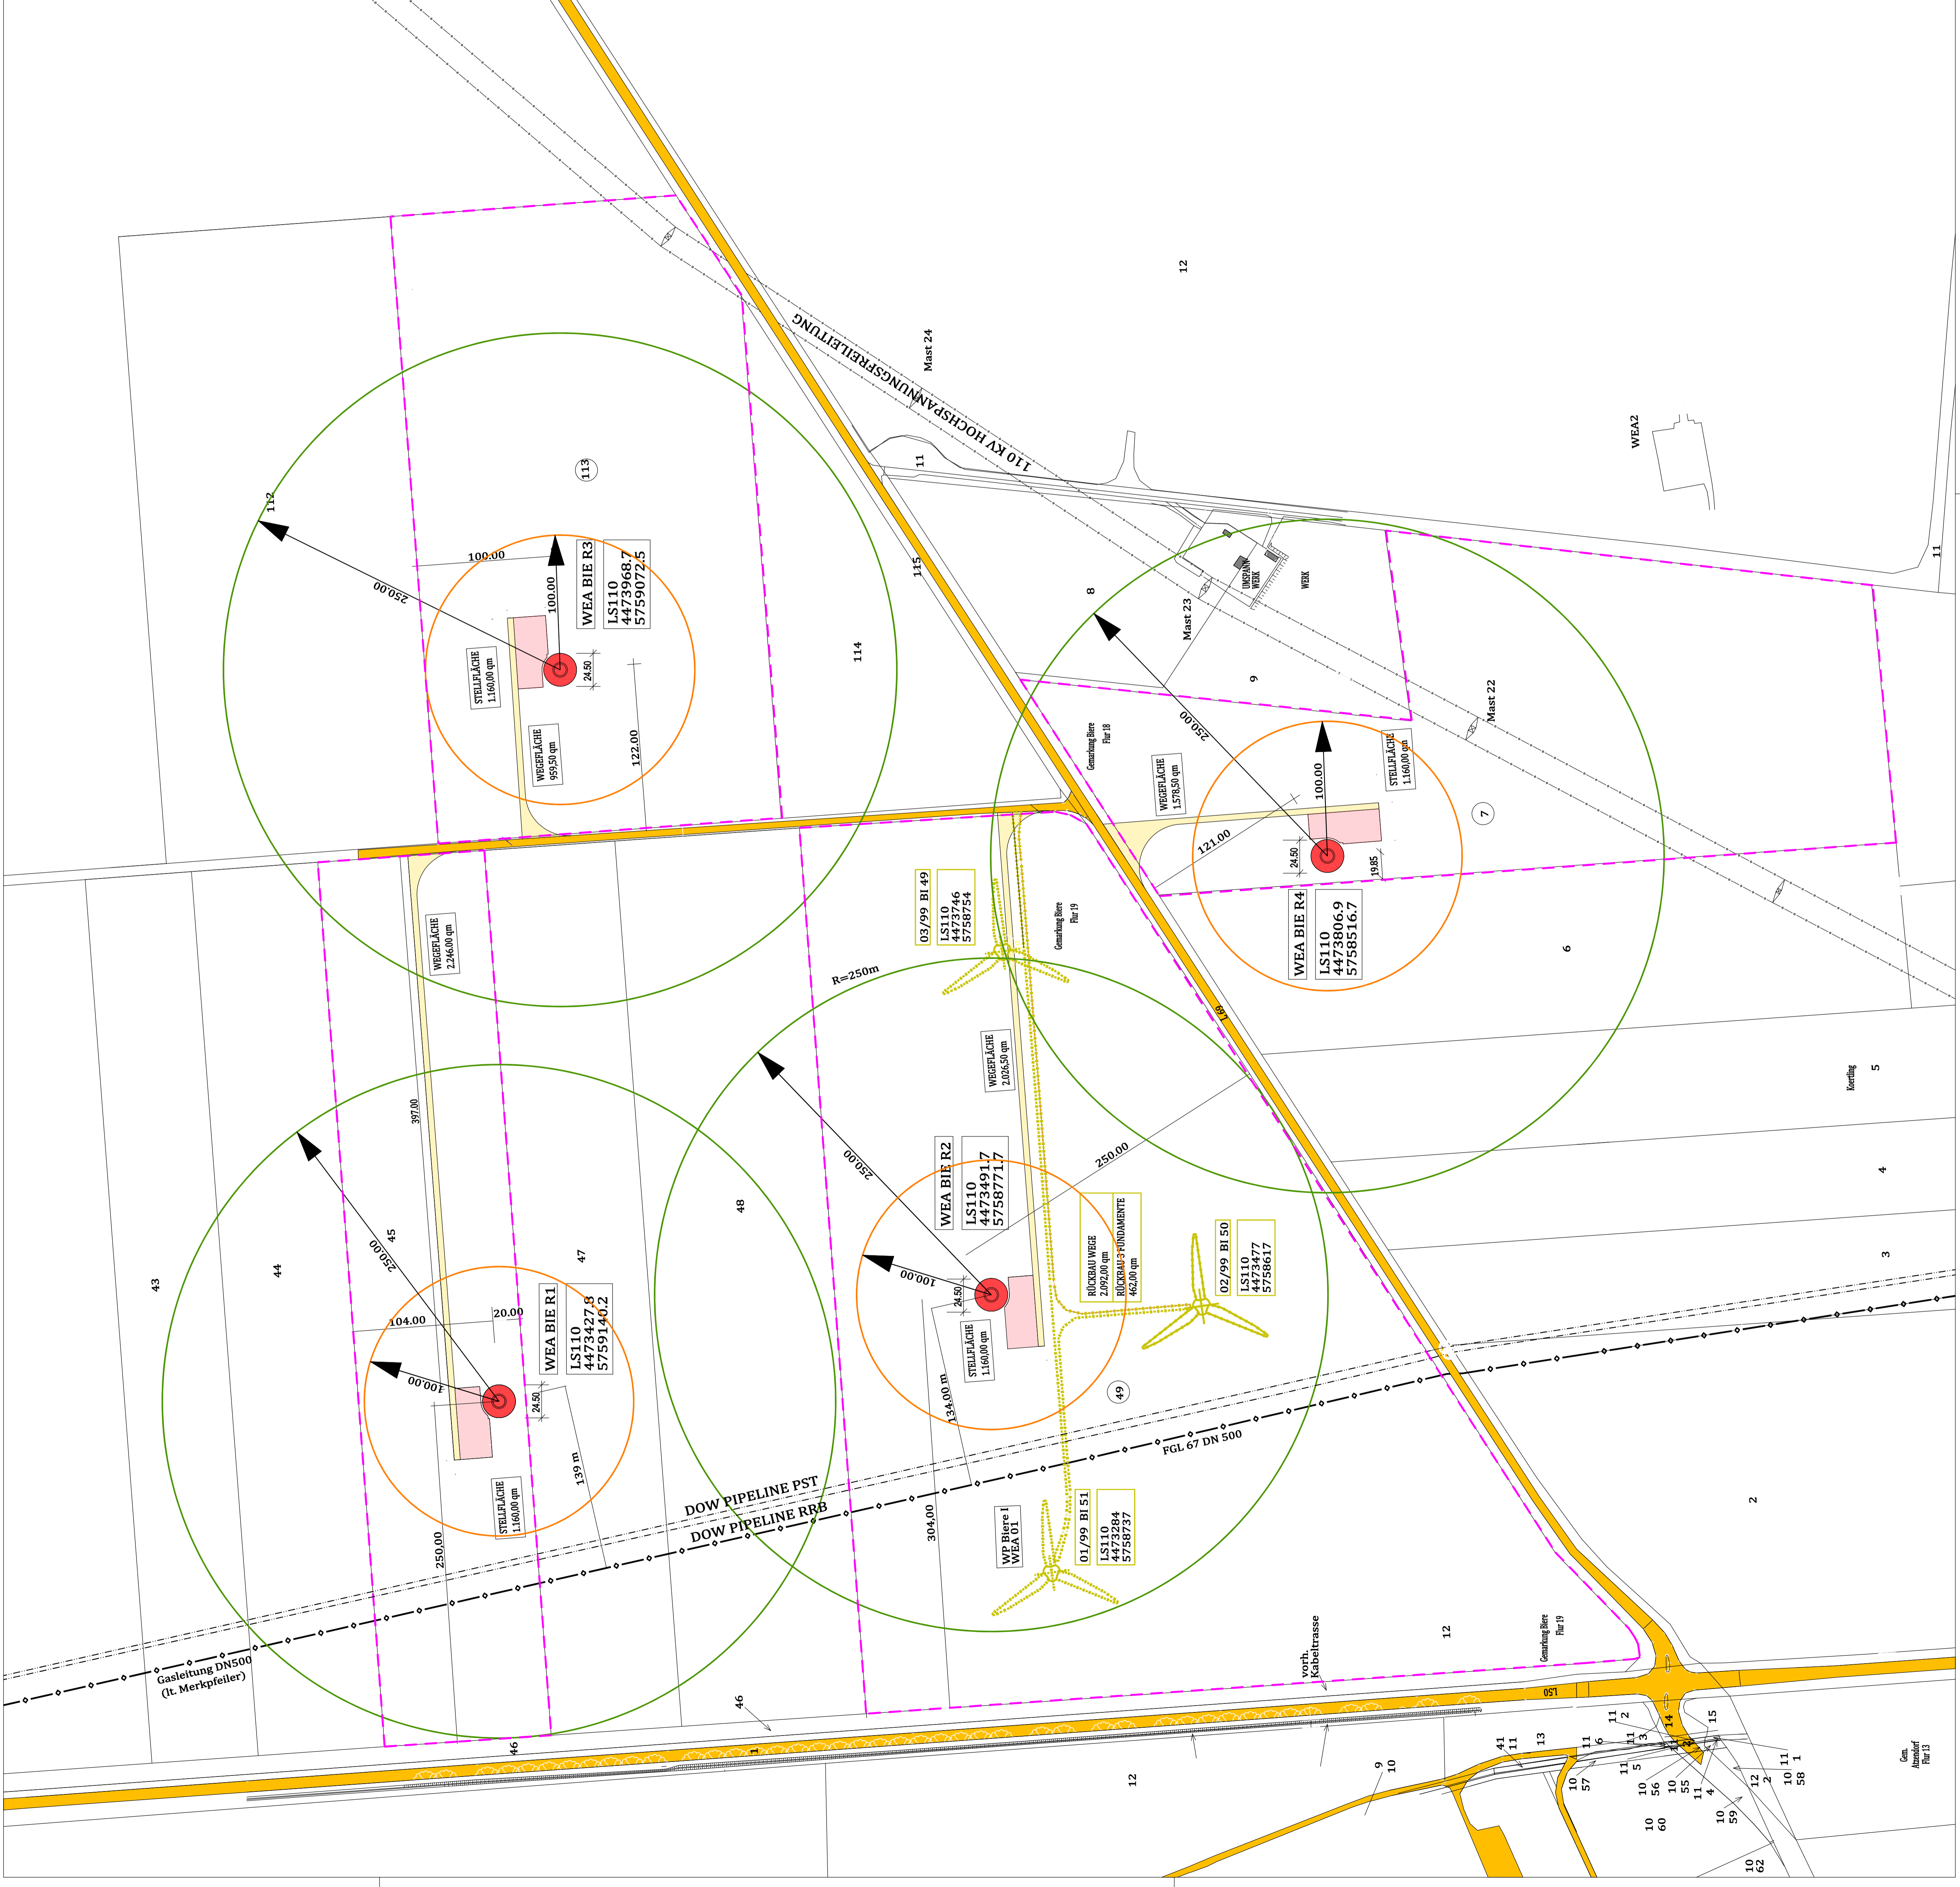


LEGENDE

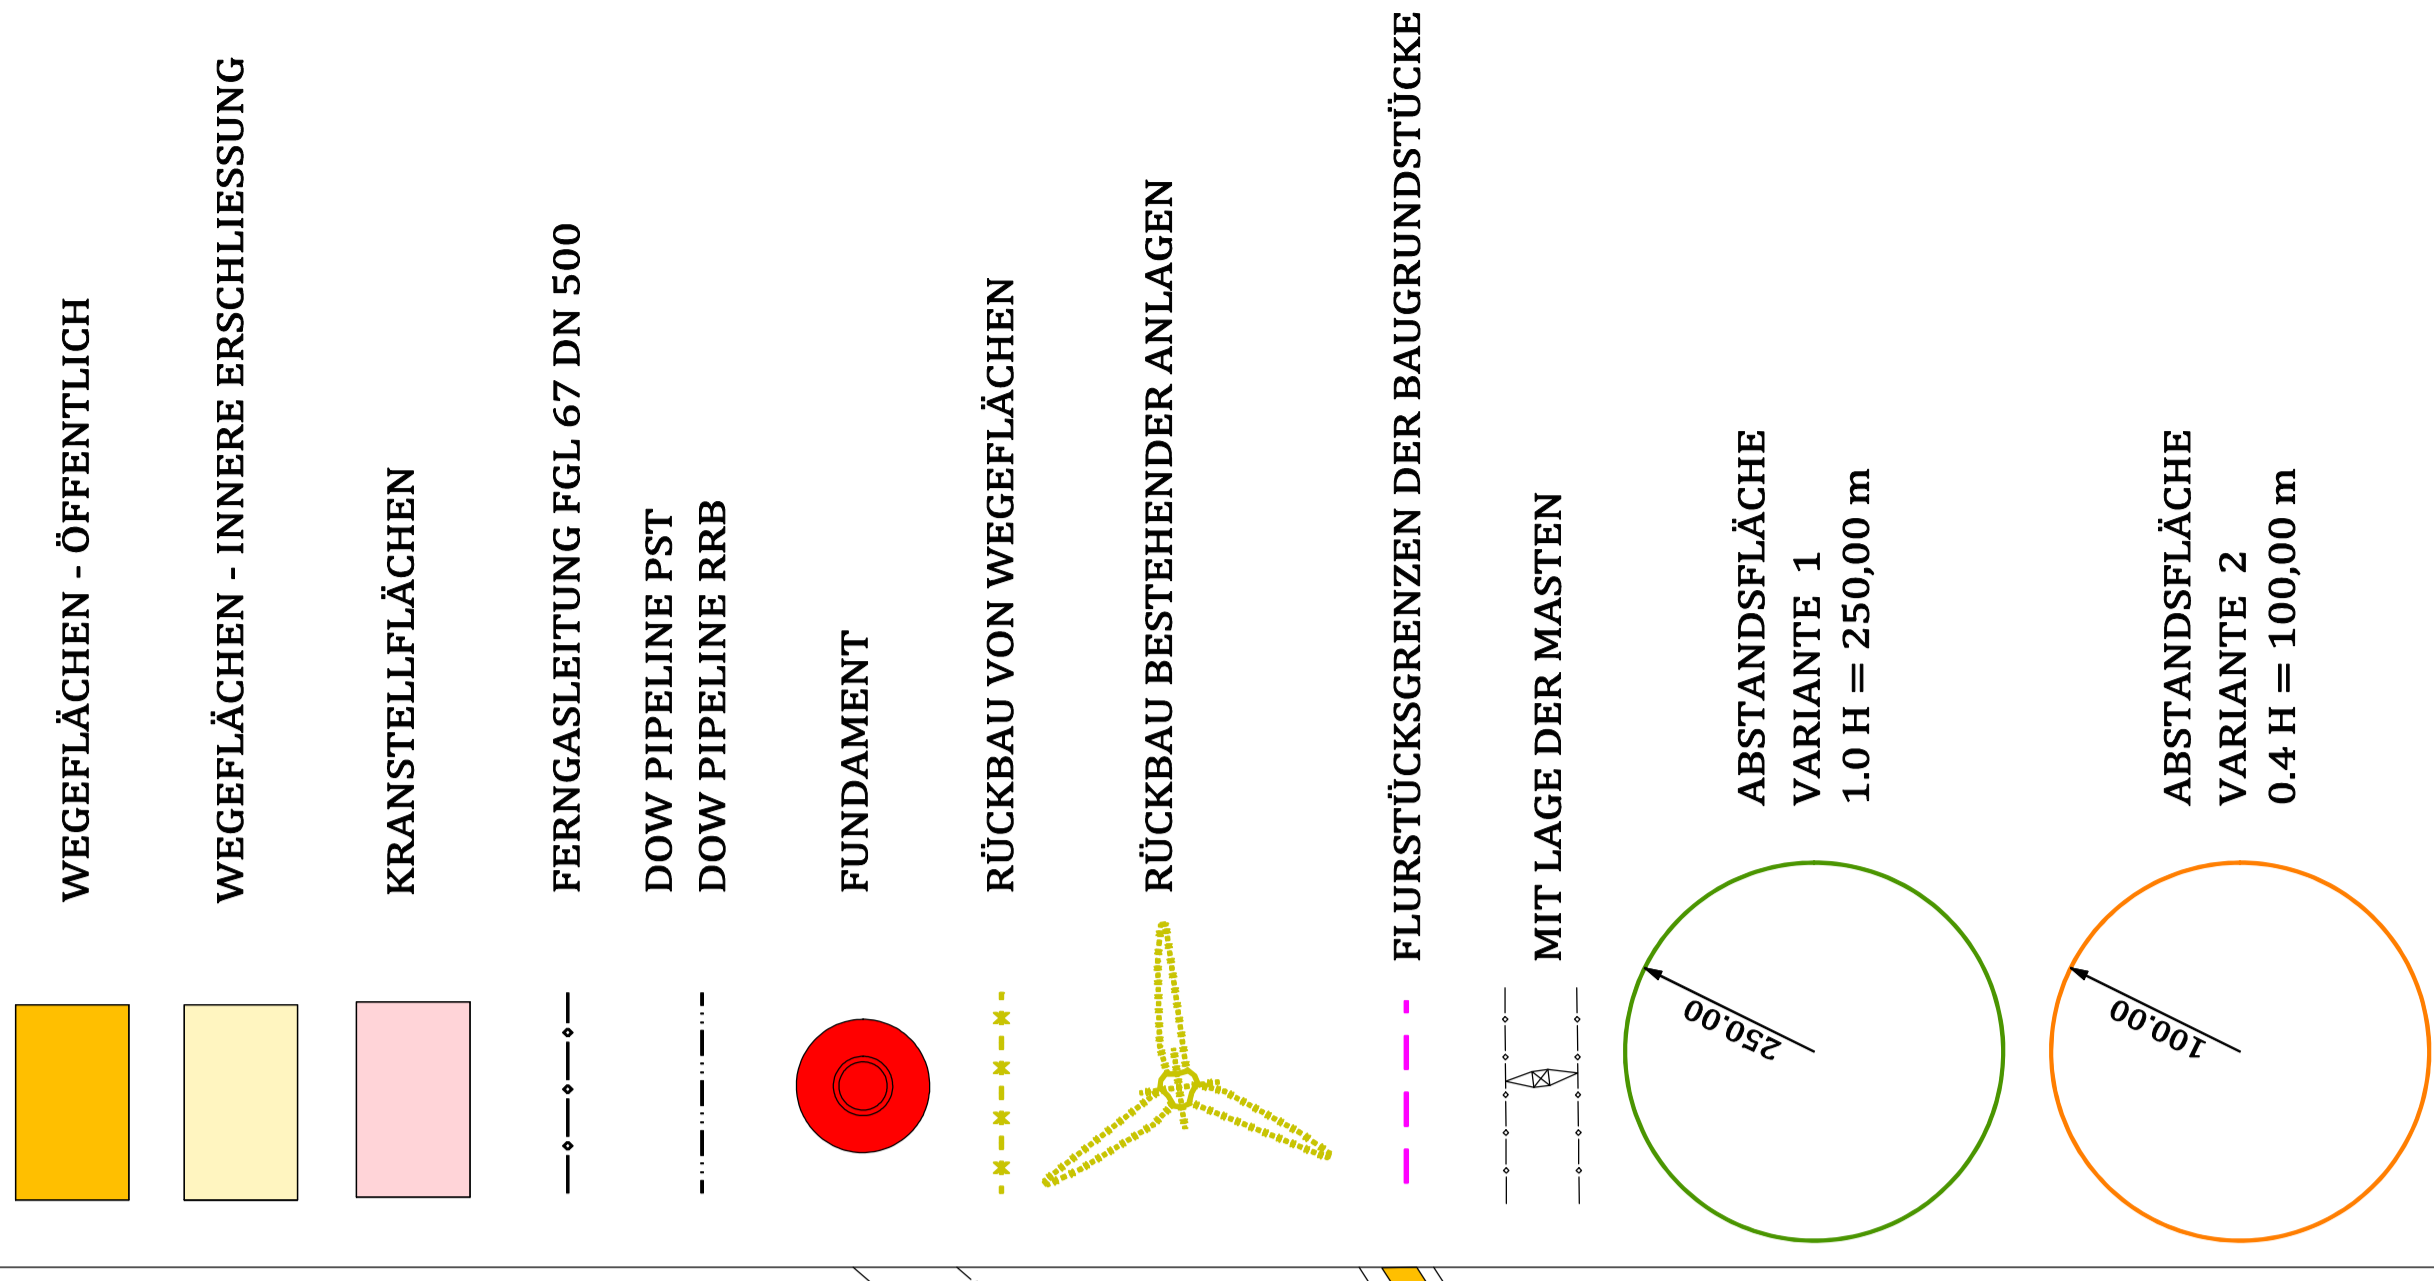

LAGEPLAN 1 WP BIERE  
MIT ABSTANDSFLÄCHEN

BAUVORHABEN : ERRICHTUNG VON 7 WINDENERGIEANLAGEN  
 TYP VESTAS V162 - 6.2 MW - NH 169.00 m  
 GEMARKUNG BIERE  
 WEA BIE 1 - FLUR 19 - FLURSTÜCK 45  
 WEA BIE 2 - FLUR 19 - FLURSTÜCK 49  
 WEA BIE 3 - FLUR 19 - FLURSTÜCK 113  
 WEA BIE 4 - FLUR 18 - FLURSTÜCK 7

LAGESTATUS:

WEA BIE R1	WEA BIE R2	WEA BIE R3
LS110 4473427.8 5759140.2	LS110 4473491.7 5758771.7	LS110 4473968.7 5759072.5
WEA BIE R4		
LS110 4473806.9 5758516.7		

BAUHERR : WINDPARK BIERE GmbH & Co.KG  
 STAU 91  
 26122 OLDENBURG

PLANVERFASSEN : ARCHITEKT DIPL.-ING. CHRISTIAN BOOS  
 AUGUST-BEBEL-STRASSE 43  
 39435 BÖRDEAUE OT UNSEBURG

gez. Hans-Helmut Kutzner  
 DER PLANVERFASSEN