


n:\upi\projekte\laufend\090 rst finale gmbh\001 reinstedt\01 reinstedt\cad\dwg\hoai\4\details\detail_randverwaltung.dwg

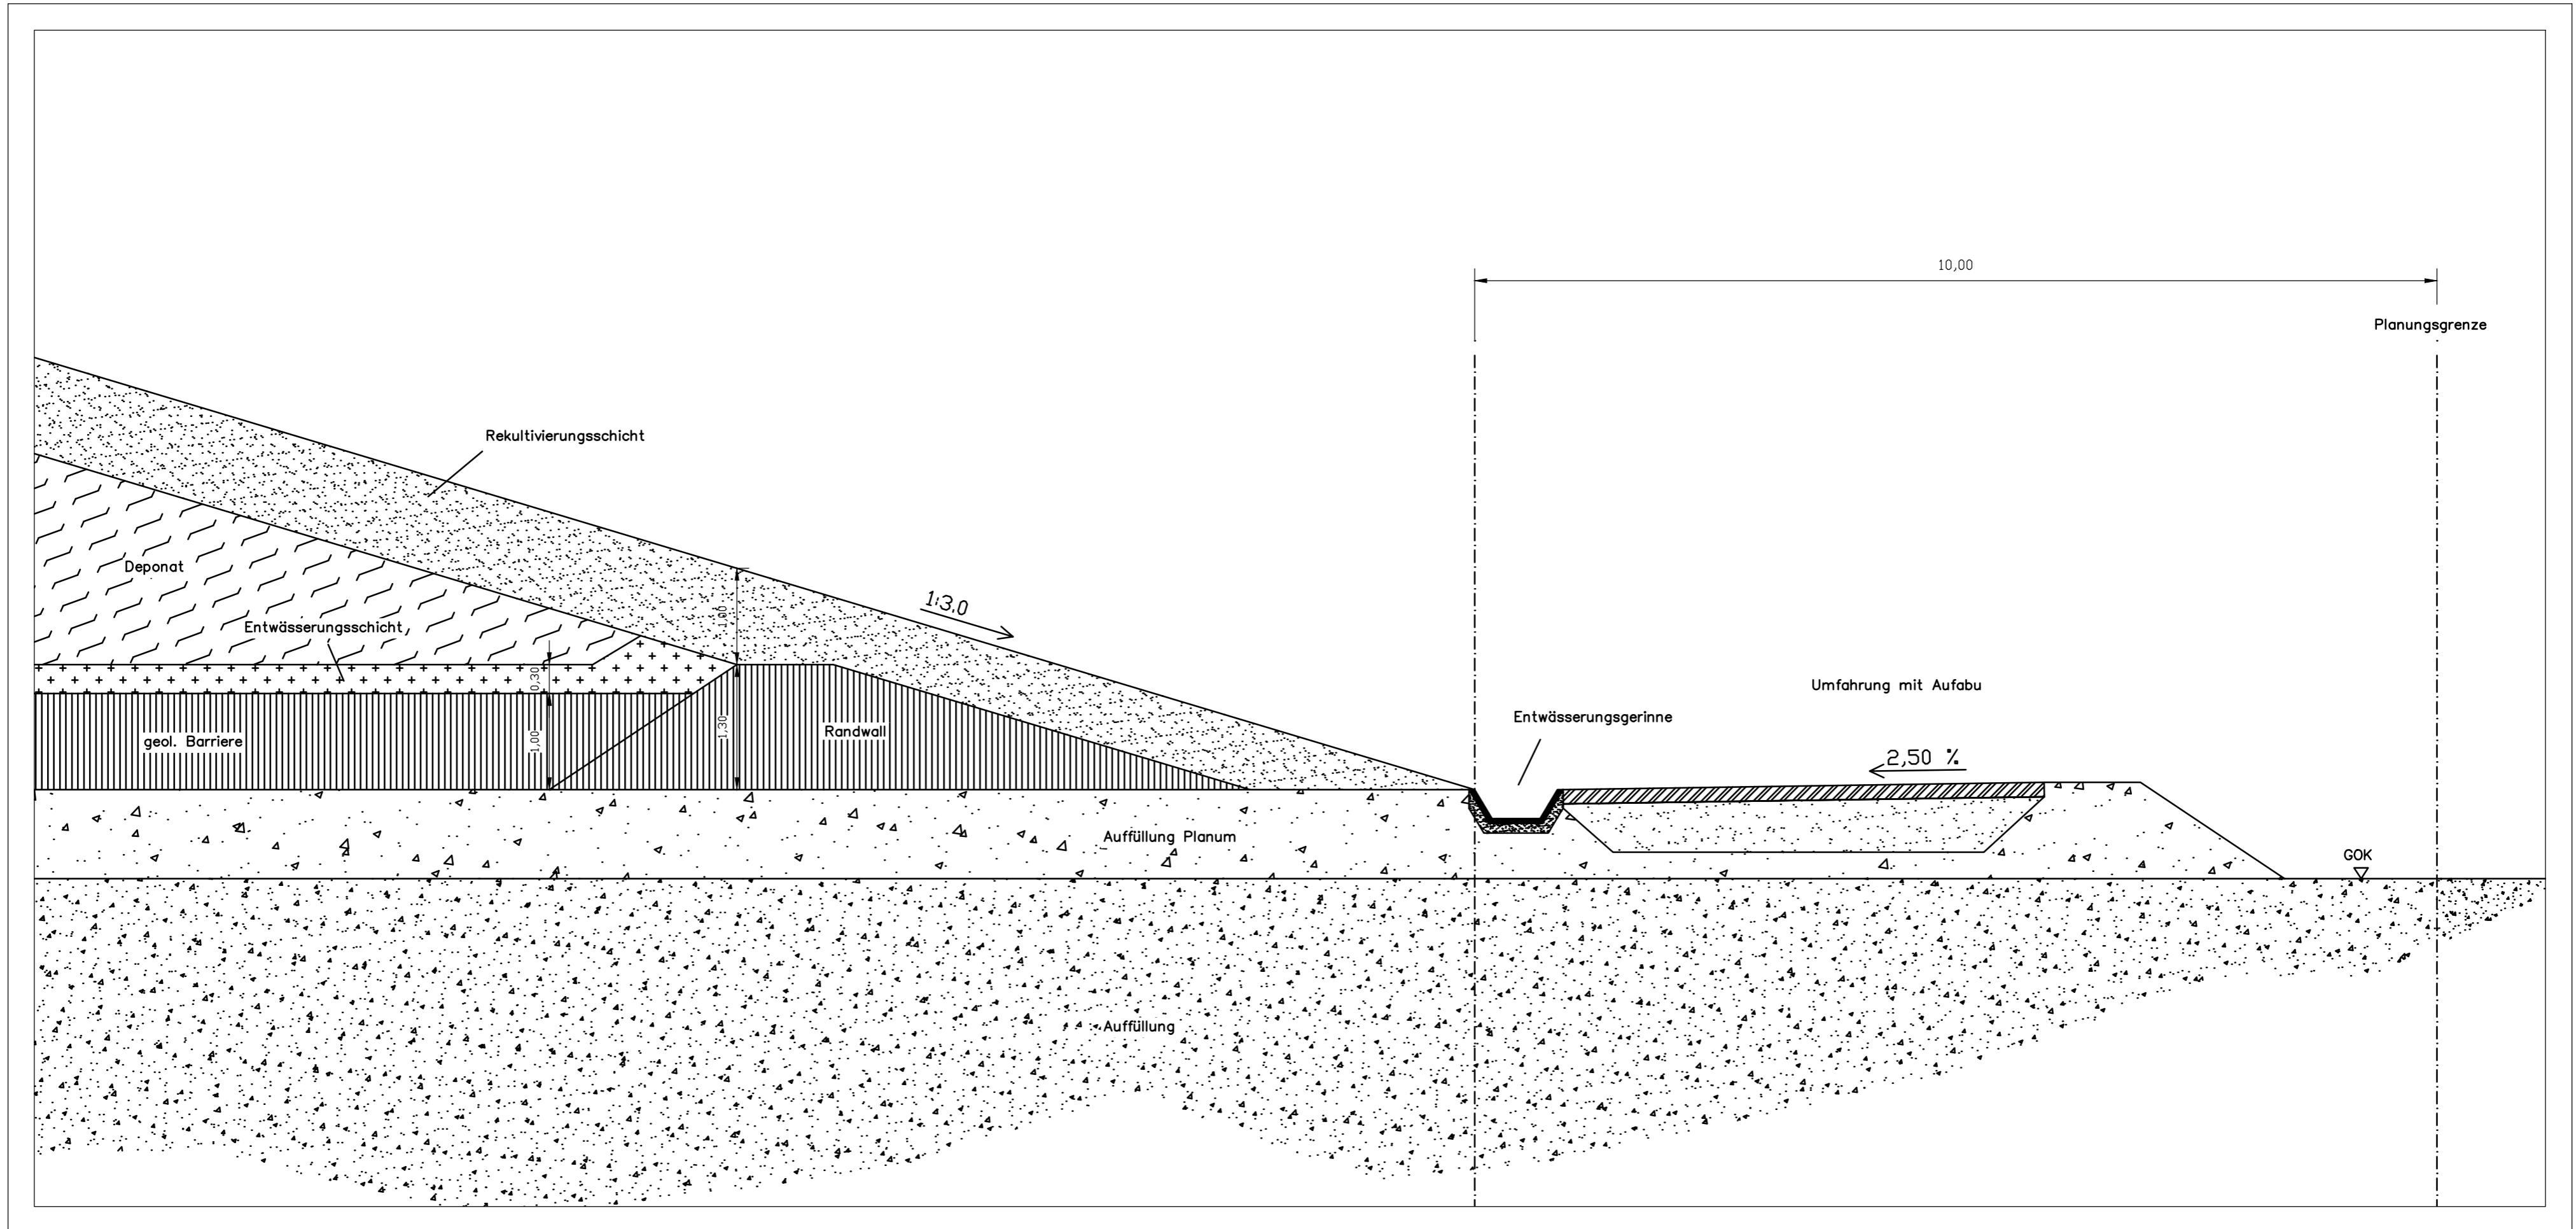

Nr.:		Änderung: Art, Umfang, Ursache		Datum, Name		
Auftraggeber:		 Reinstedter Entsorgungsgesellschaft mbH Froser Straße 7 06463 Falkenstein/ Harz OT Reinstedt Tel.: 03947-777-400 Fax: 03947-777-409				
Projekt:		Deponie DK 0 "Froser Berg" Reinstedt		Projekt-Nr.: 090.001.01.		
Benennung:		Detail Randverwaltung		Maßstab: 1: 50		
		 UPI UmweltProjekt Ingenieurgesellschaft mbH		Hauptsitz Breite Straße 30 D-39576 Stendal		
Datum:	Gezeichnet:	Bearbeitet:	Geprüft:	Datei (Autocad DWG 3D 2014):	Zeichng.-Nr.:	Anlage:
10/2020	N.Schulze	N.Schulze	N.Gose	detail_randverwaltung.dwg	04-08	DB