





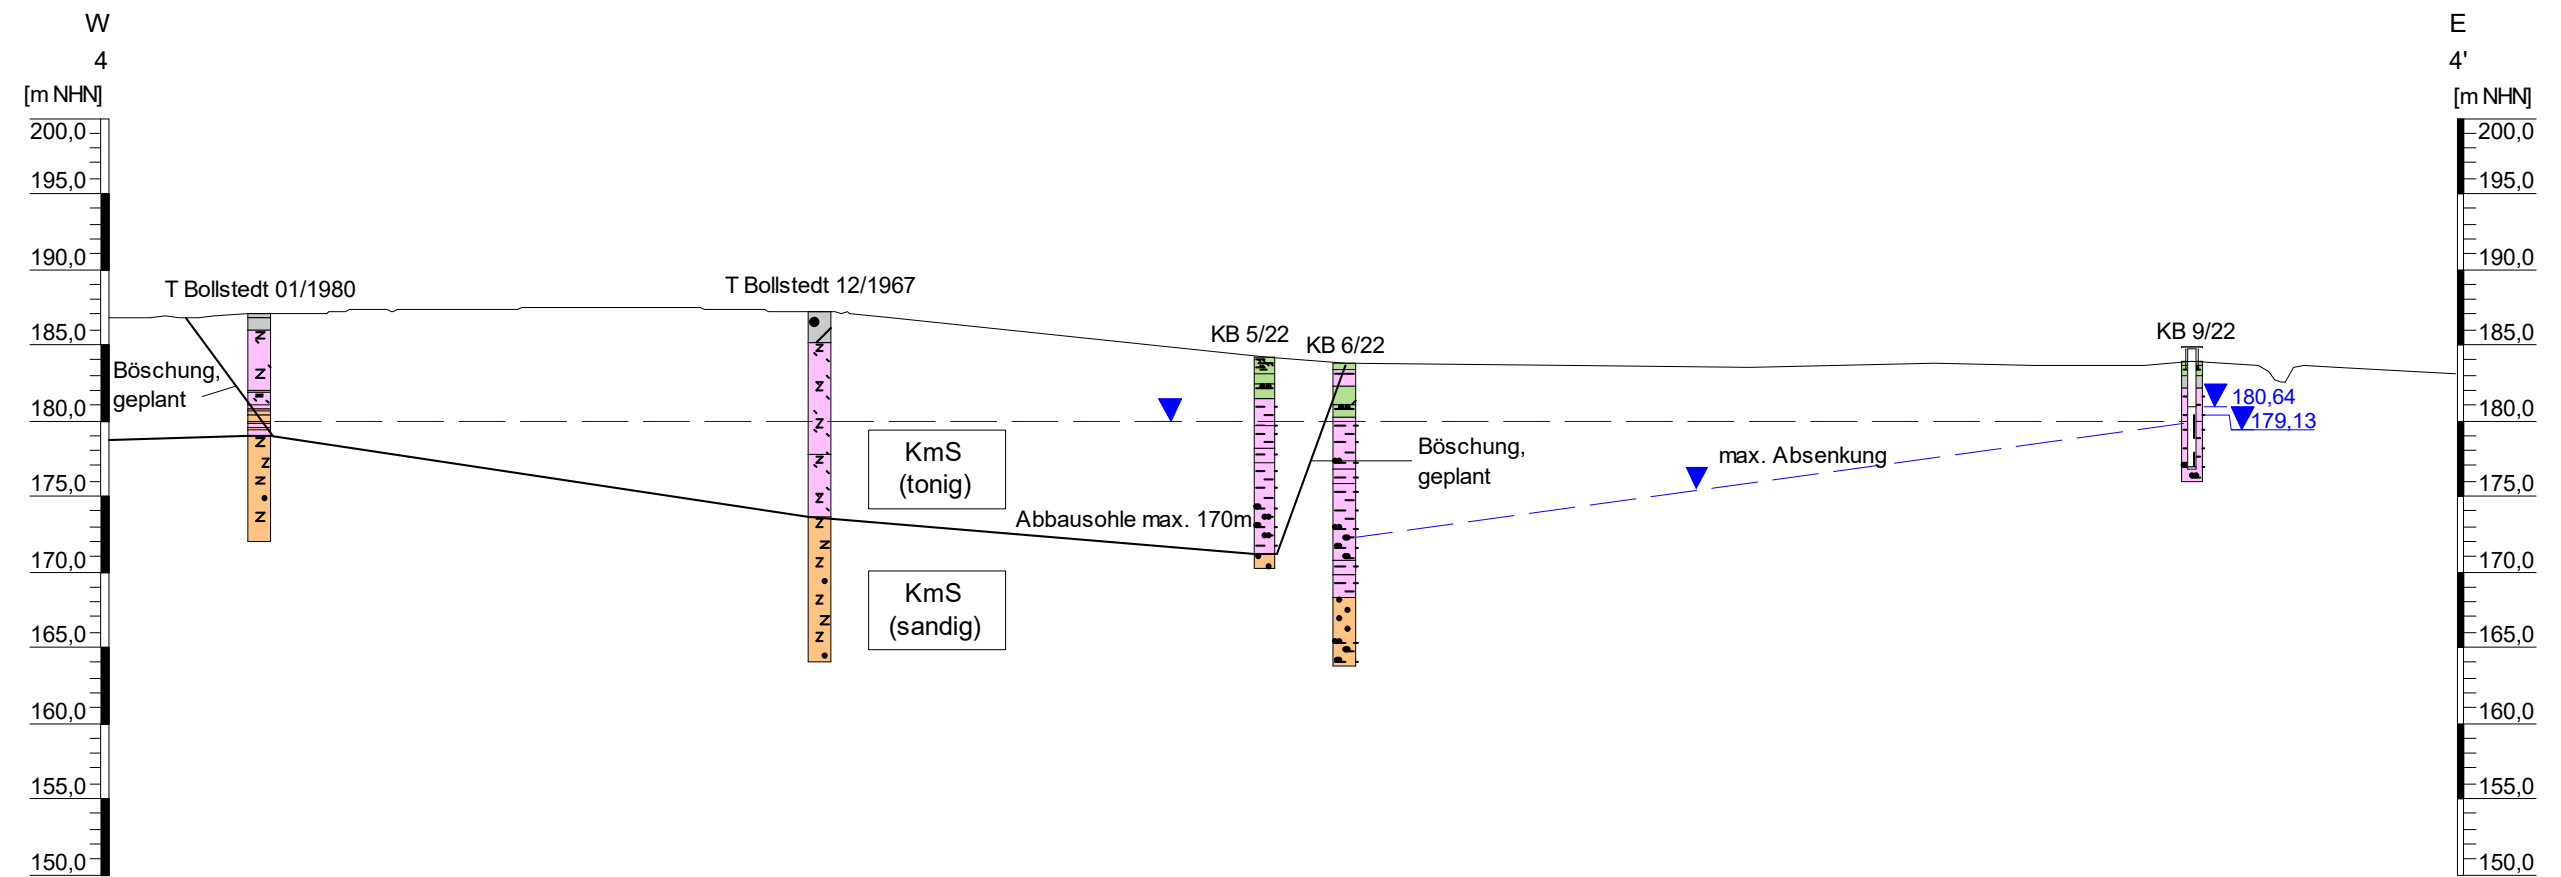


# Hydrogeologischer Profilschnitt 4 - 4'

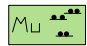

## Legende:

	Mutterboden		Feindand-/Schluffstein		Grundwasserstand
	Fließerde, Schluff		Ton-/Schluffstein		Grundwasserstand, vermutet
KmS (Schiffsandstein)		KmGOR (Rote Wand)			

**Projekt:** Hydrogeologisches Gutachten  
Bollstedt-West - Süderweiterung  
Hydrogeologischer Profilschnitt 4 - 4'

Auftraggeber:	CREATON GmbH		
Bearbeiter:	M. Meinert	Maßstab:	LM 1: 2.500 / HM 1: 500
Datum:	02.02.2023	Anlage:	6 Blatt: 4

